



# **hospital fairmile**

## **nuevo pabellón**

POWELL y MOYA, *arquitectos*


143 - 28

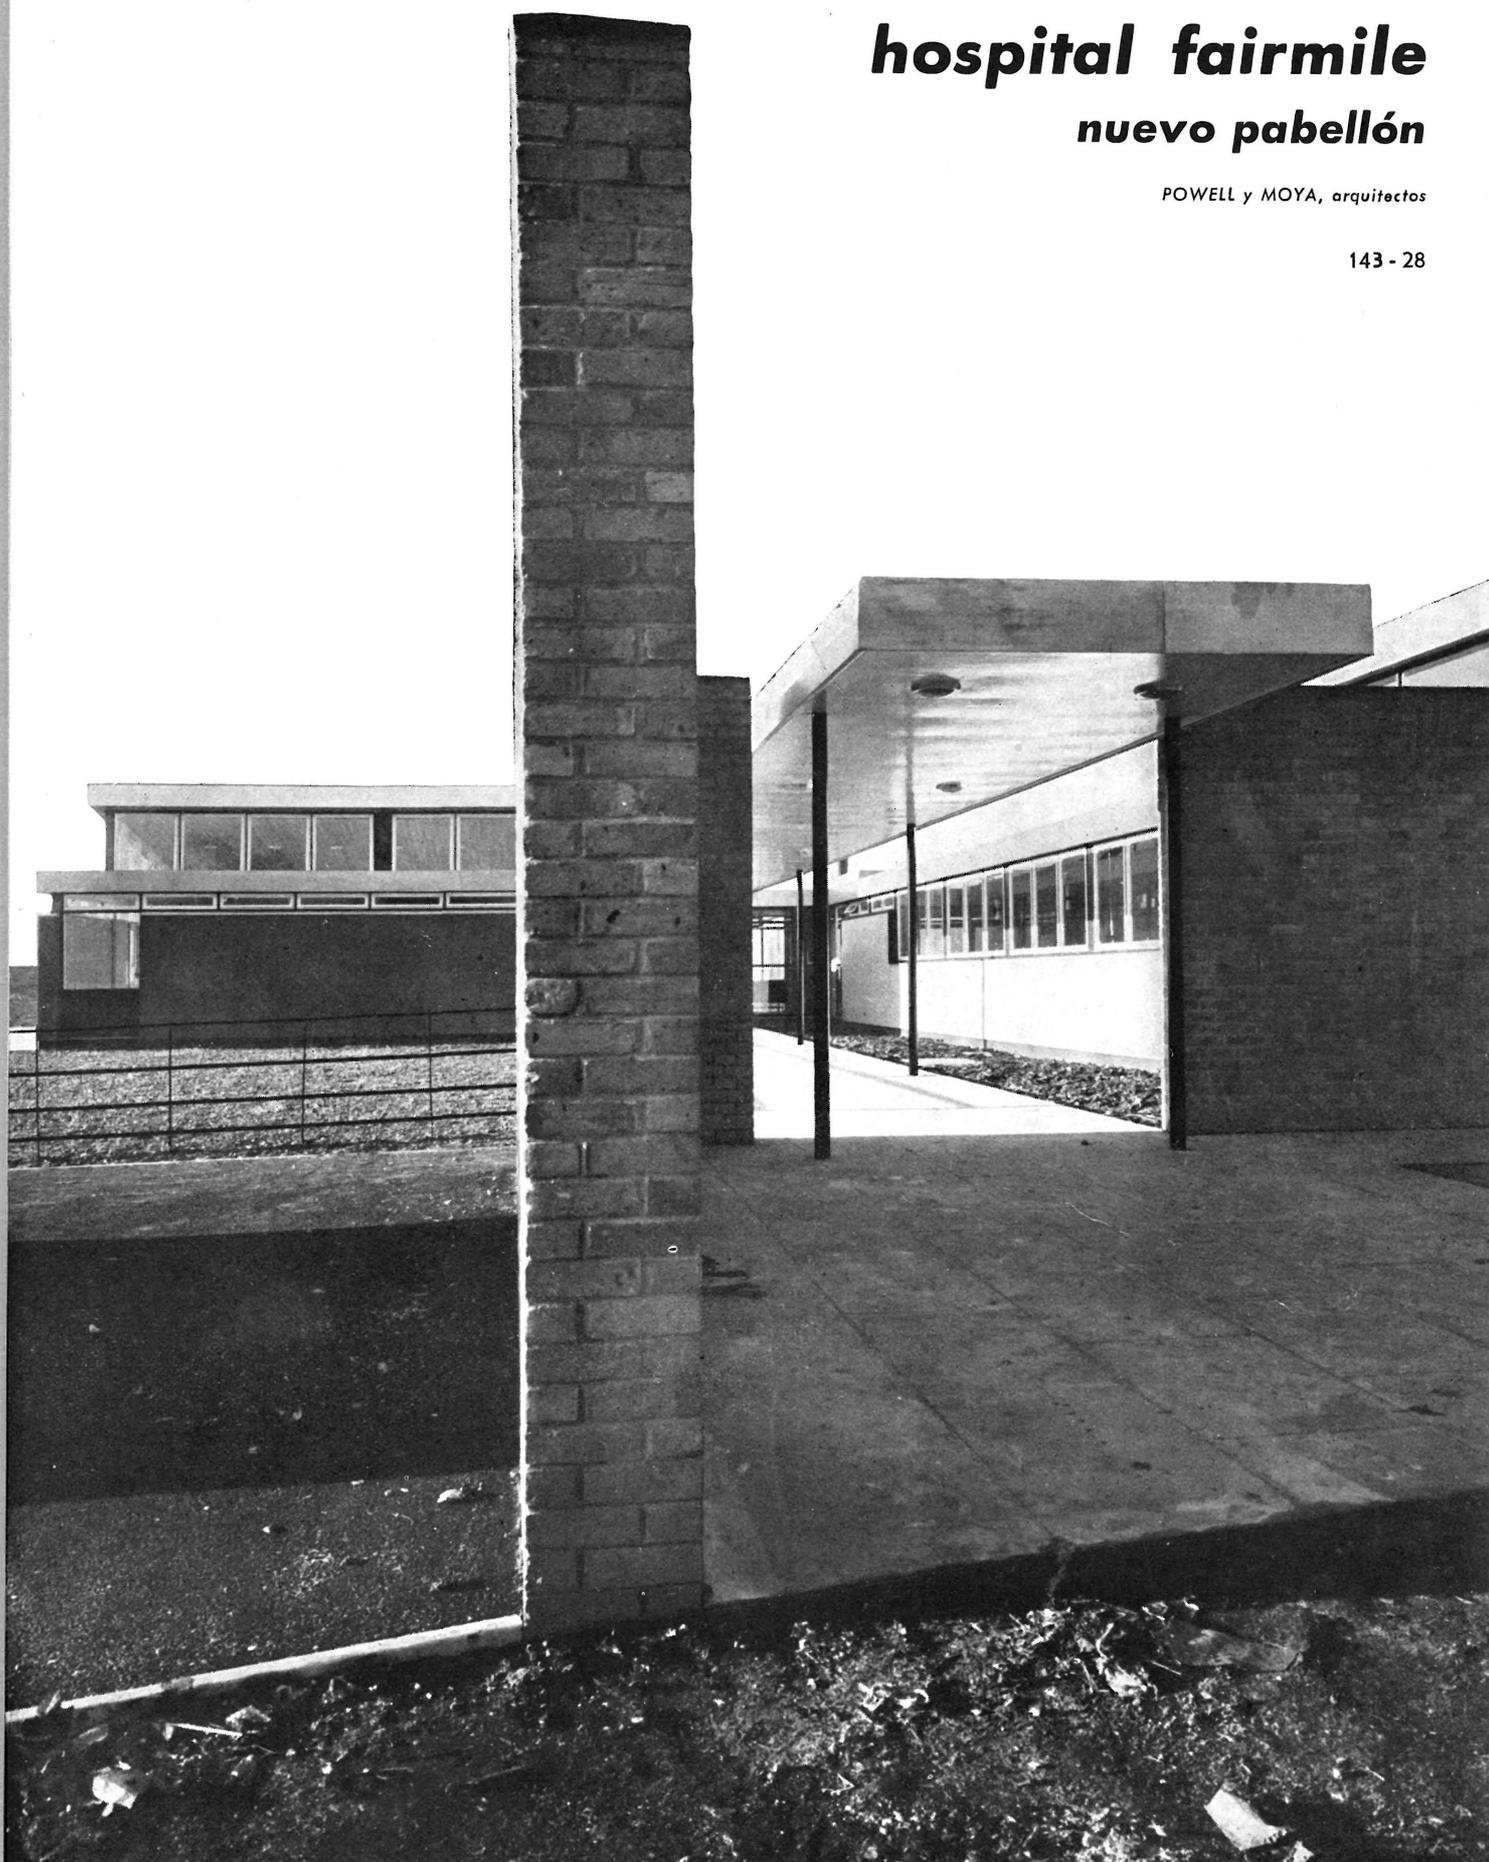

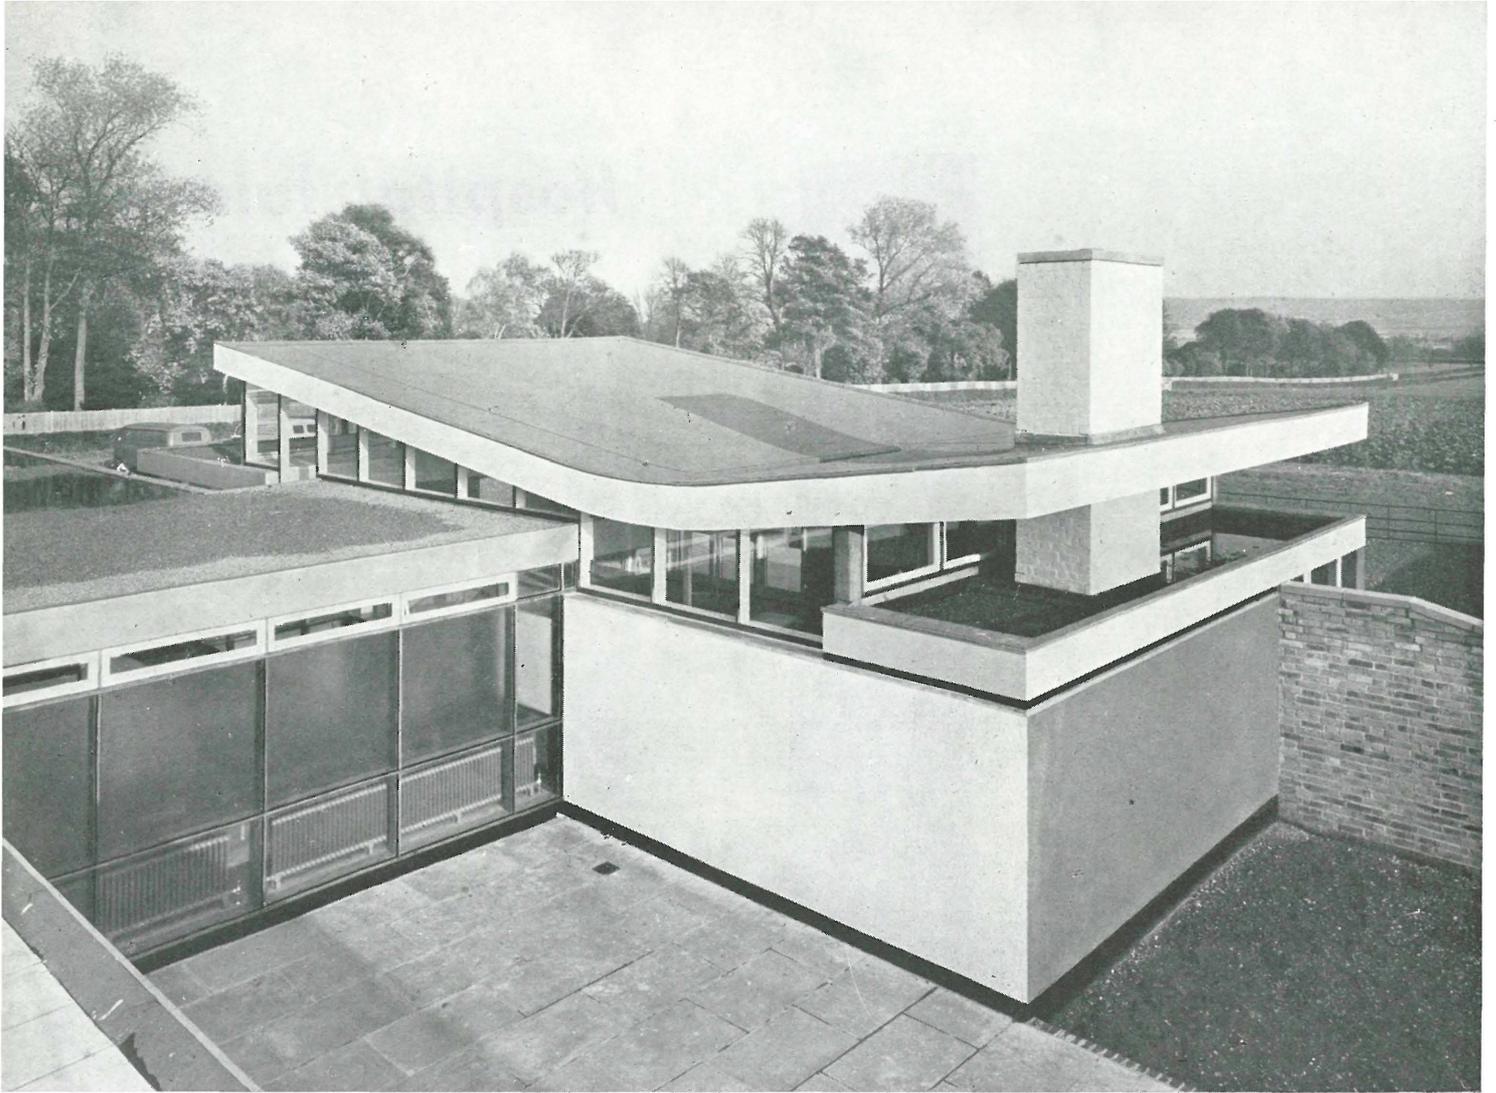

## situación


- Pabellón de mujeres. 1
- Pabellón de tratamiento. 2
- Pabellón de hombres. 3
- Calefacción central. 4
- Aparcamiento. 5
- Acceso. 6

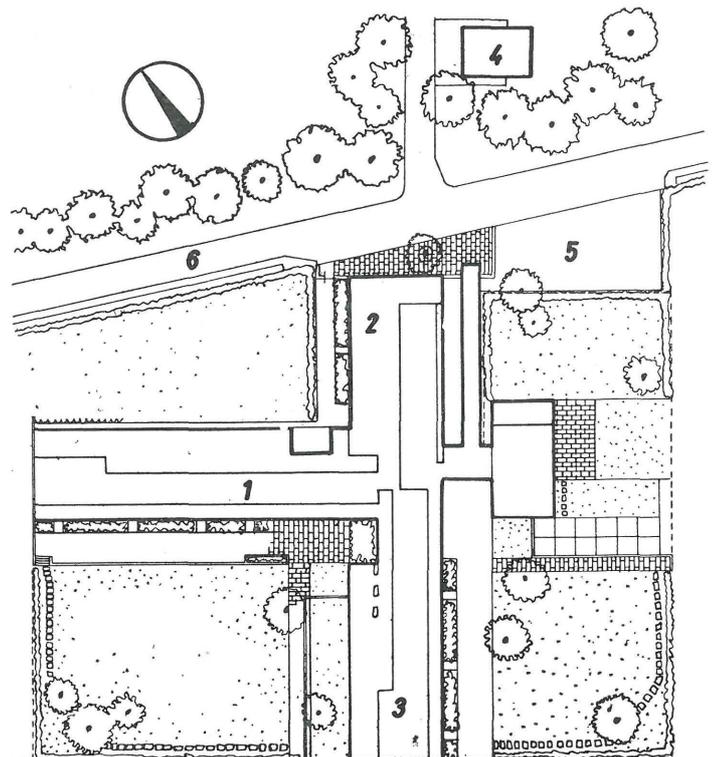


El Fairmile es un antiguo hospital psiquiátrico, de 950 camas, construido a mitad del siglo XIX. Se ha ampliado con un nuevo pabellón para enfermos sometidos a tratamientos que no requieran largo internado o bien sólo asistencia médica periódica. Desde él, cuando sea necesario, se trasladarán al Fairmile los enfermos cuyos síntomas se hagan peligrosos o permanezcan estacionarios.

En esta nueva unidad del hospital se respira un ambiente tranquilizador y optimista, con arreglo a la actual concepción de la técnica curativa de enfermedades mentales.

El edificio se proyectó con escala humana; en él se han suprimido las rejas de las ventanas y la vigilancia de los enfermos se realiza discretamente por claraboyas. En caso de violencia, las señales de aviso no son percibidas por los enfermos y se evitan nerviosismos inútiles. En resumen: se ha procurado dar a los enfermos una sensación de normalidad respecto a todo lo que les rodea.

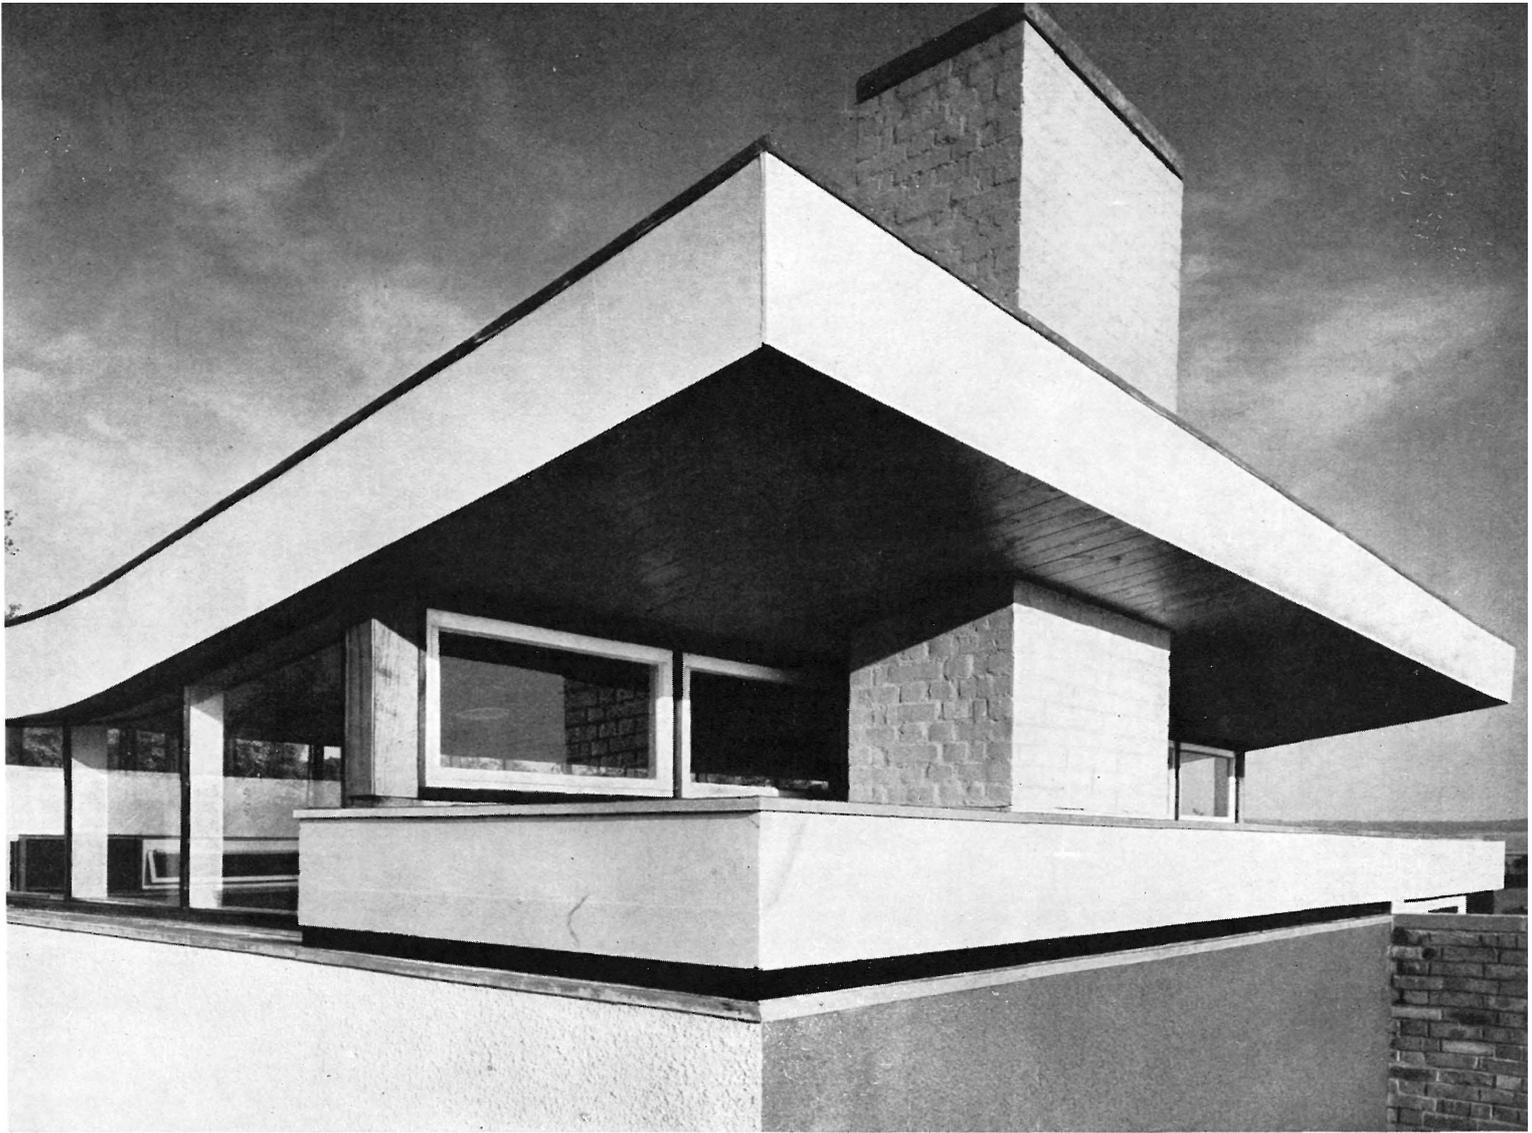


sala común

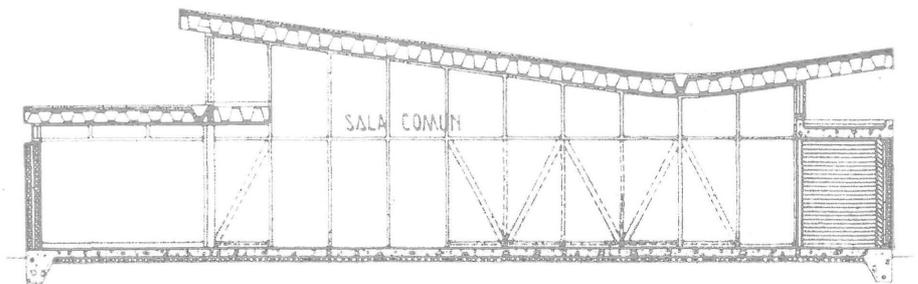

sección



## pórtico de entrada

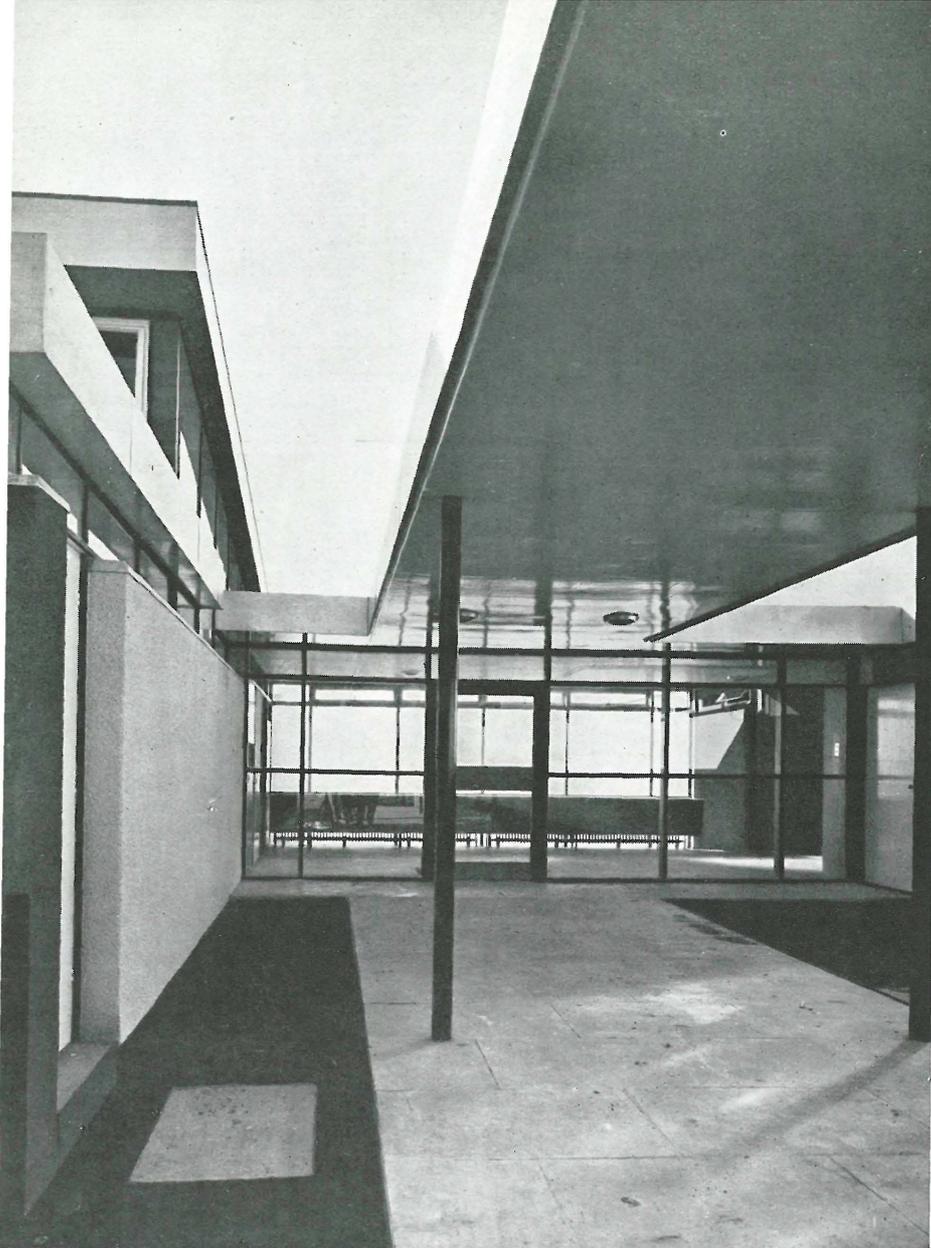


Un hospital psiquiátrico de este tipo no es ni mucho menos frecuente. Además lo rodean árboles y praderas y disfruta de magníficas vistas sobre el Támesis.



El pabellón está compuesto por:

- a) Ala de mujeres, con 30 camas.
- b) Ala de hombres, con 23 camas.
- c) Bloque de tratamiento, usado por enfermos internos y externos indistintamente.
- d) Salón de recreo y trabajos terapéuticos.
- e) Sala de calderas, aislada.



Al proyectar se ha procurado dar a los dormitorios intimidad, protegiéndolos de las vistas exteriores indiscretas. Las ventanas poseen un dispositivo que sólo permite abrirlas algunos centímetros, con objeto de que los enfermos no puedan escapar. Este sistema ha sustituido el hasta ahora empleado de rejas. La vigilancia se practicará por el techo a través de las ventanas de los cerramientos que definen las distintas alturas de los cuerpos de edificio.

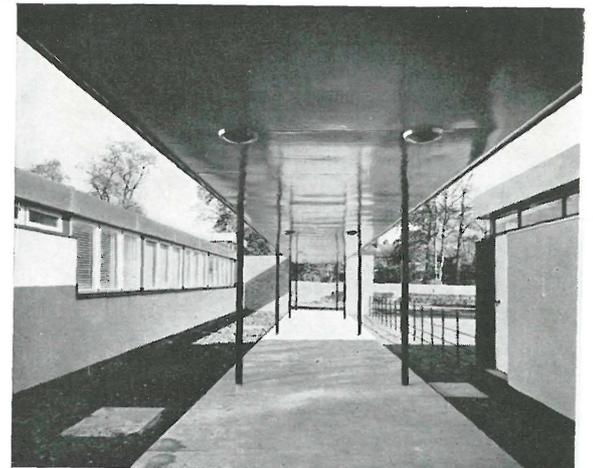

Porche de entrada: a la derecha, los servicios médicos, y a la izquierda, la sala común.

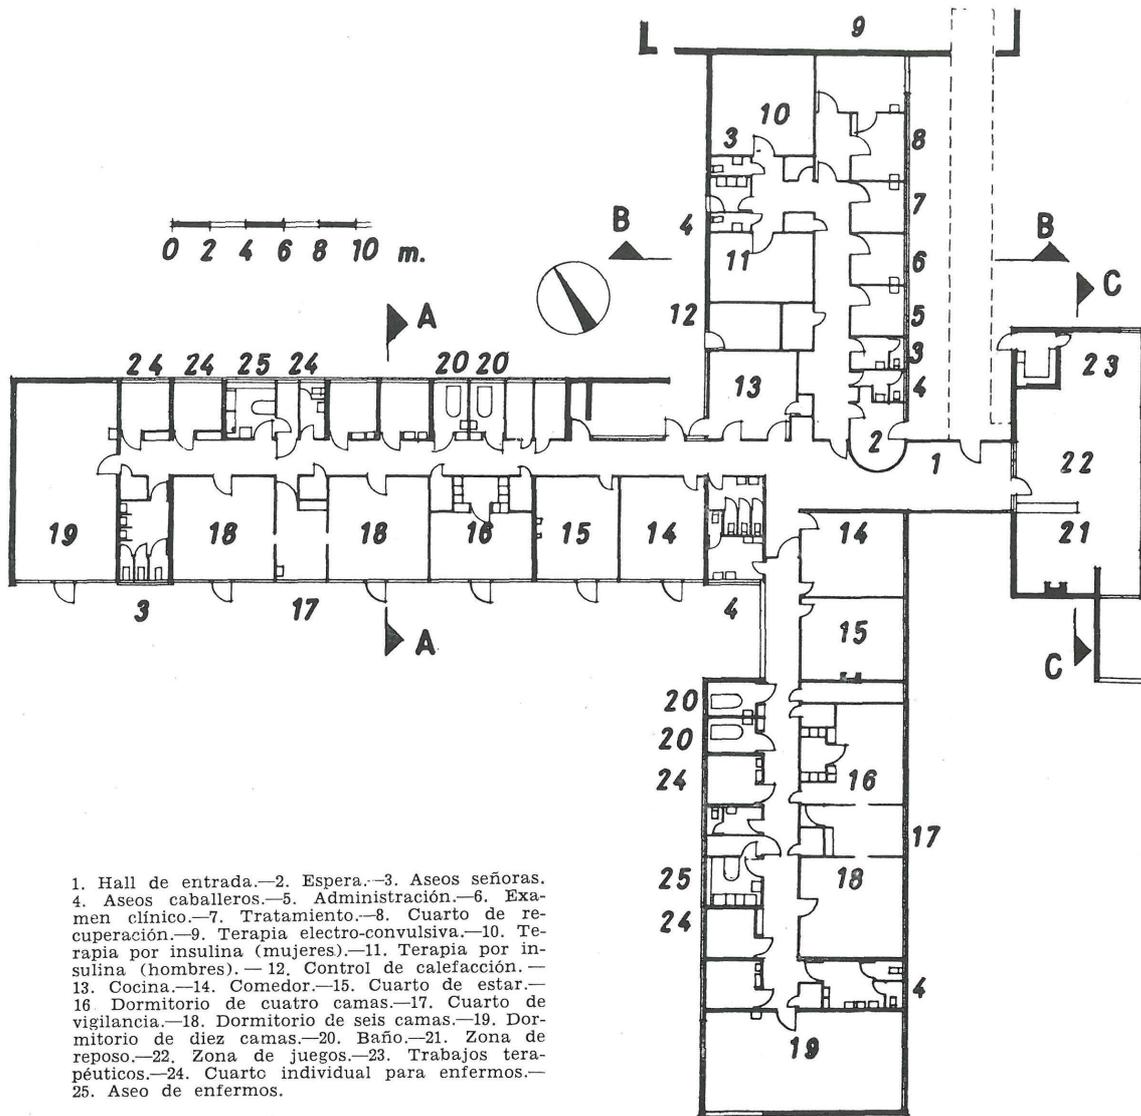
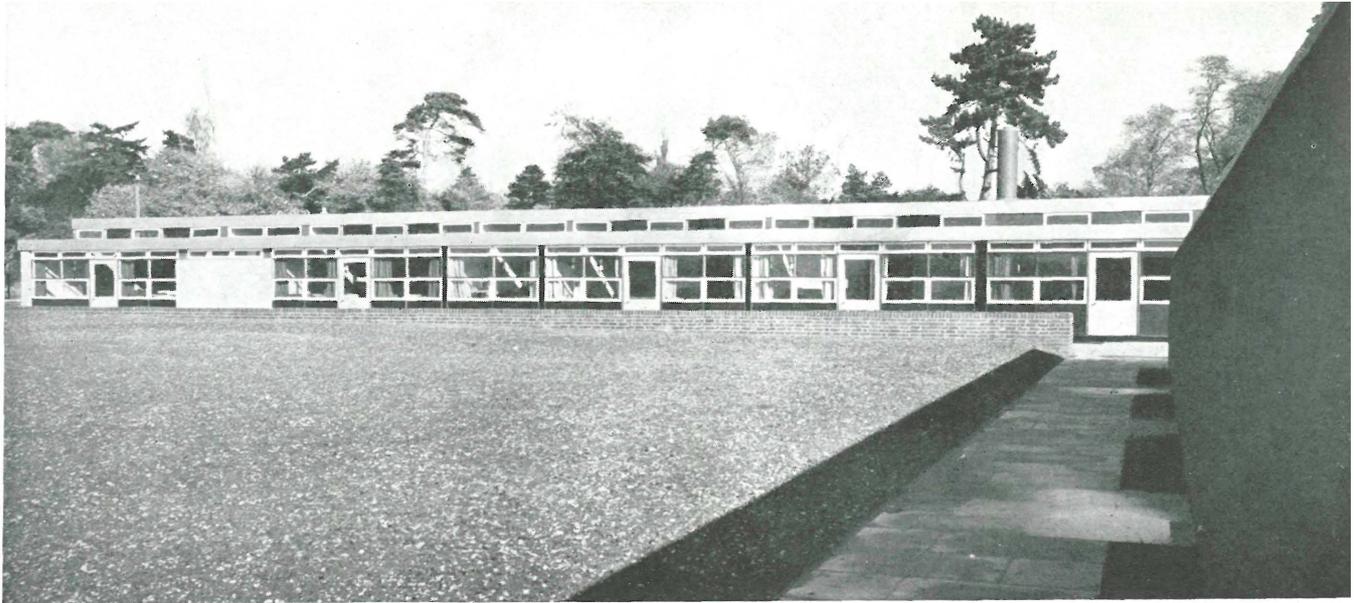


planta

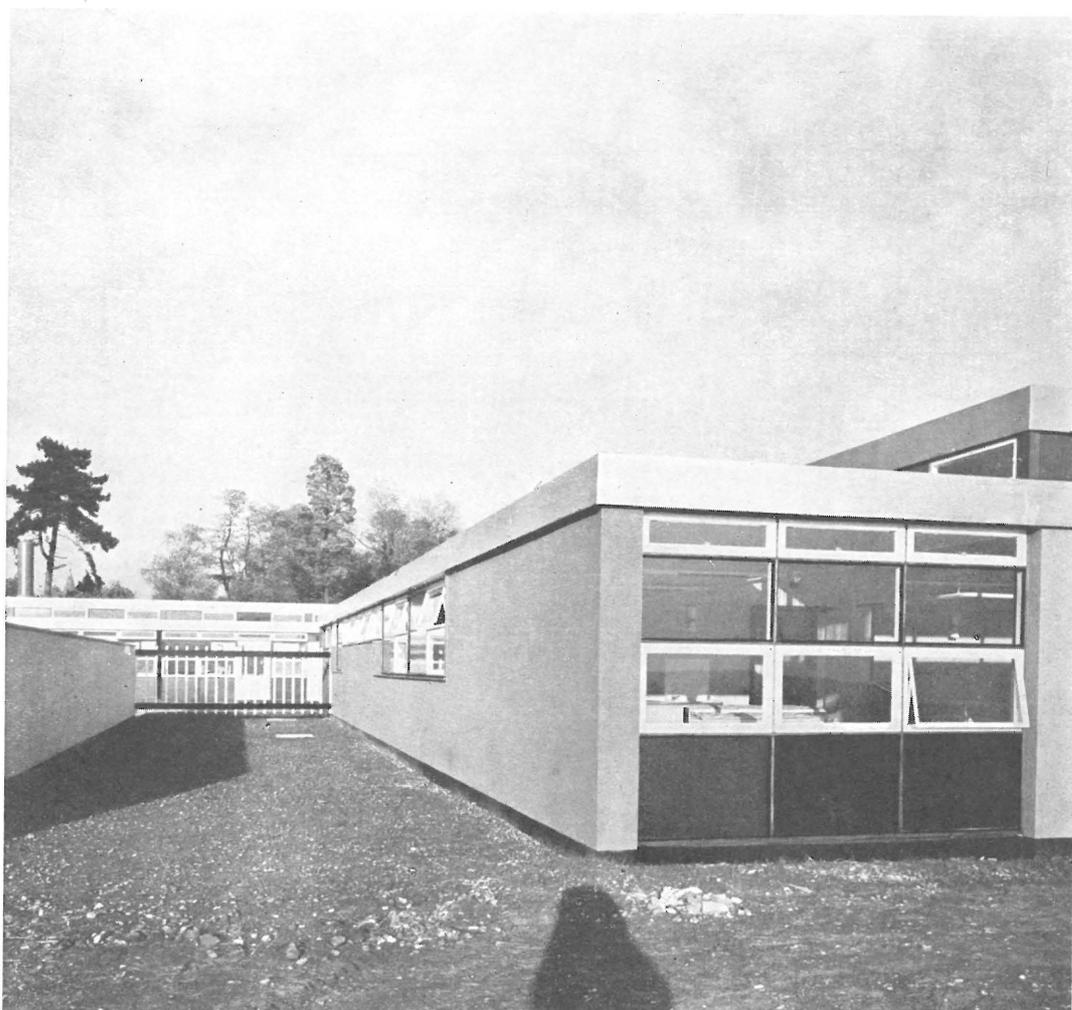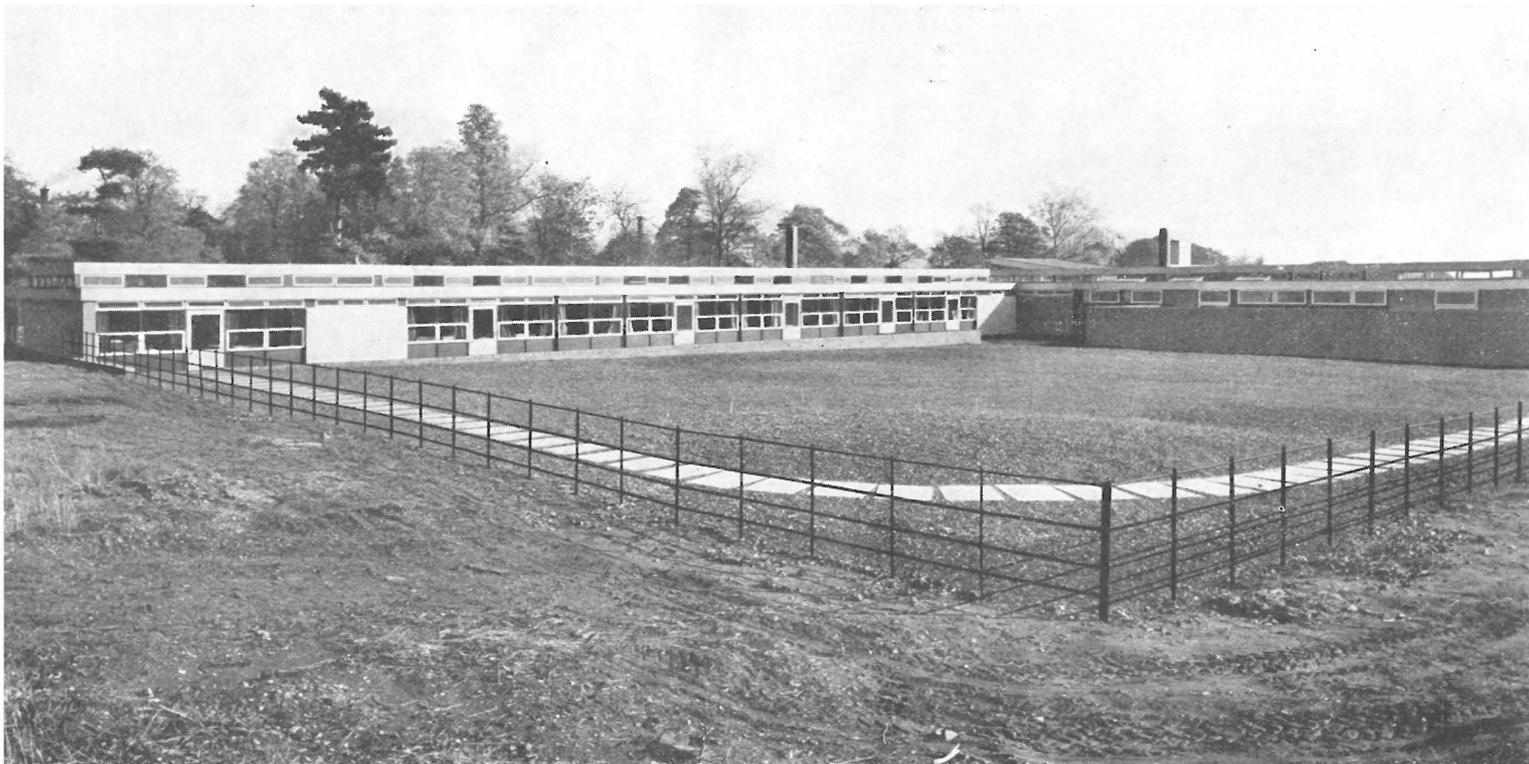

Vista general.

Pabellón de hombres.

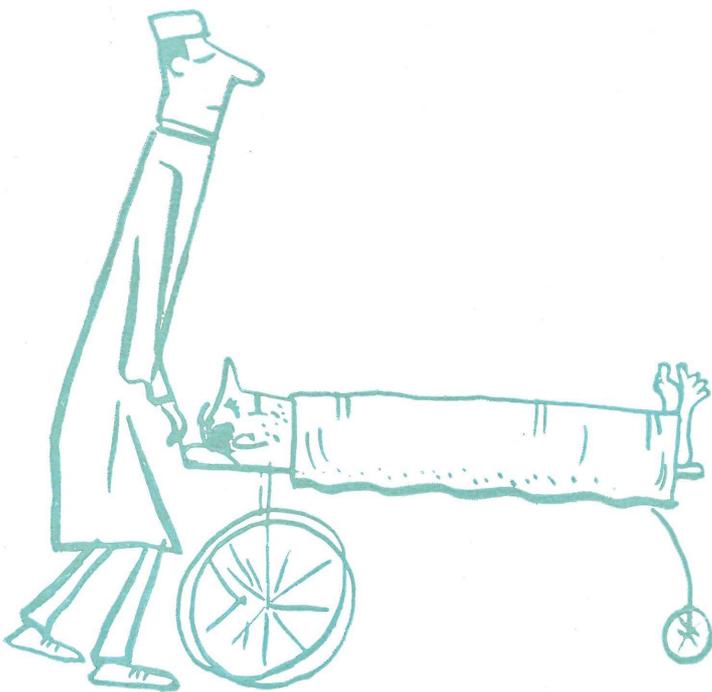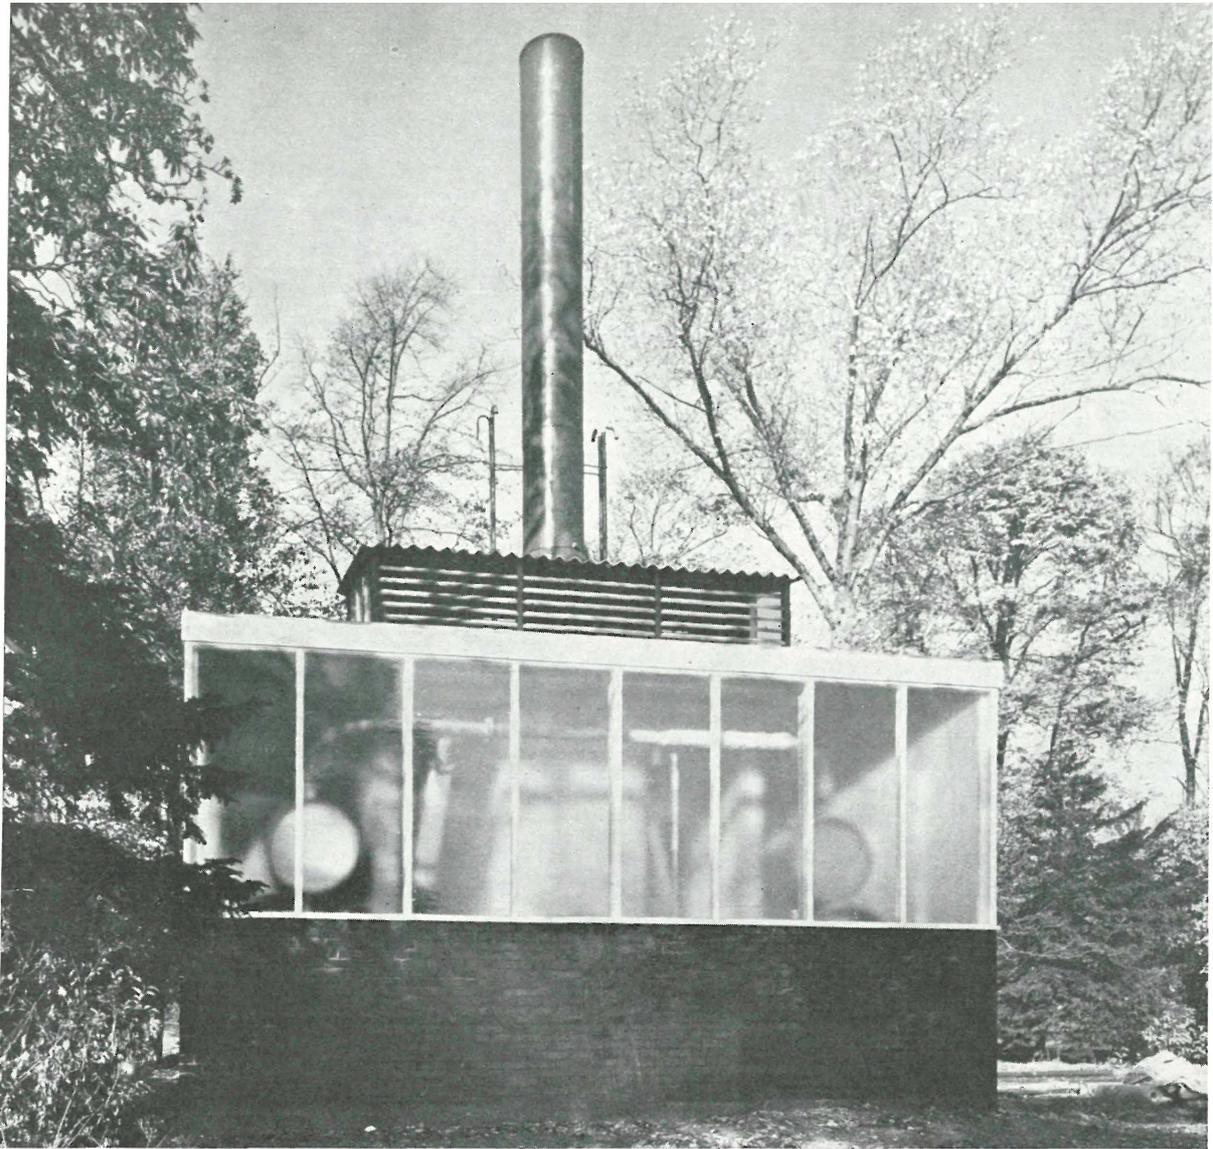


La organización de las dos alas de enfermería es de análoga composición y comprende cada una dormitorios de 4, 6 y 10 camas, algunos individuales para enfermos que deban aislarse, comedor y cuarto de estar para enfermos, cuartos de aseo, cuartos de baño para crisis nerviosas, puesto de enfermero y lencería.


El bloque de servicios médicos está compuesto por una sala de espera para enfermos externos, con entrada propia, aseos, control, tratamiento por insulina, electroconvulsivos y psicológicos. En su encuentro con el ala de dormitorios de mujeres se encuentran los servicios de cocina, office y control de calefacción y agua caliente, que llega al bloque desde la central de calor, situada en un bosquecillo y apenas visible desde la nueva dependencia del hospital. Servirá como central de calor para la actual construcción y las futuras que se prevén, y a las que se han reservado terrenos inmediatos.

### **Construcción**

Cimentación por zanja corrida rellena de hormigón en masa. Muros portantes de ladrillo, con revestimientos exteriores e interiores adecuados para conseguir buen aislamiento térmico y acústico.

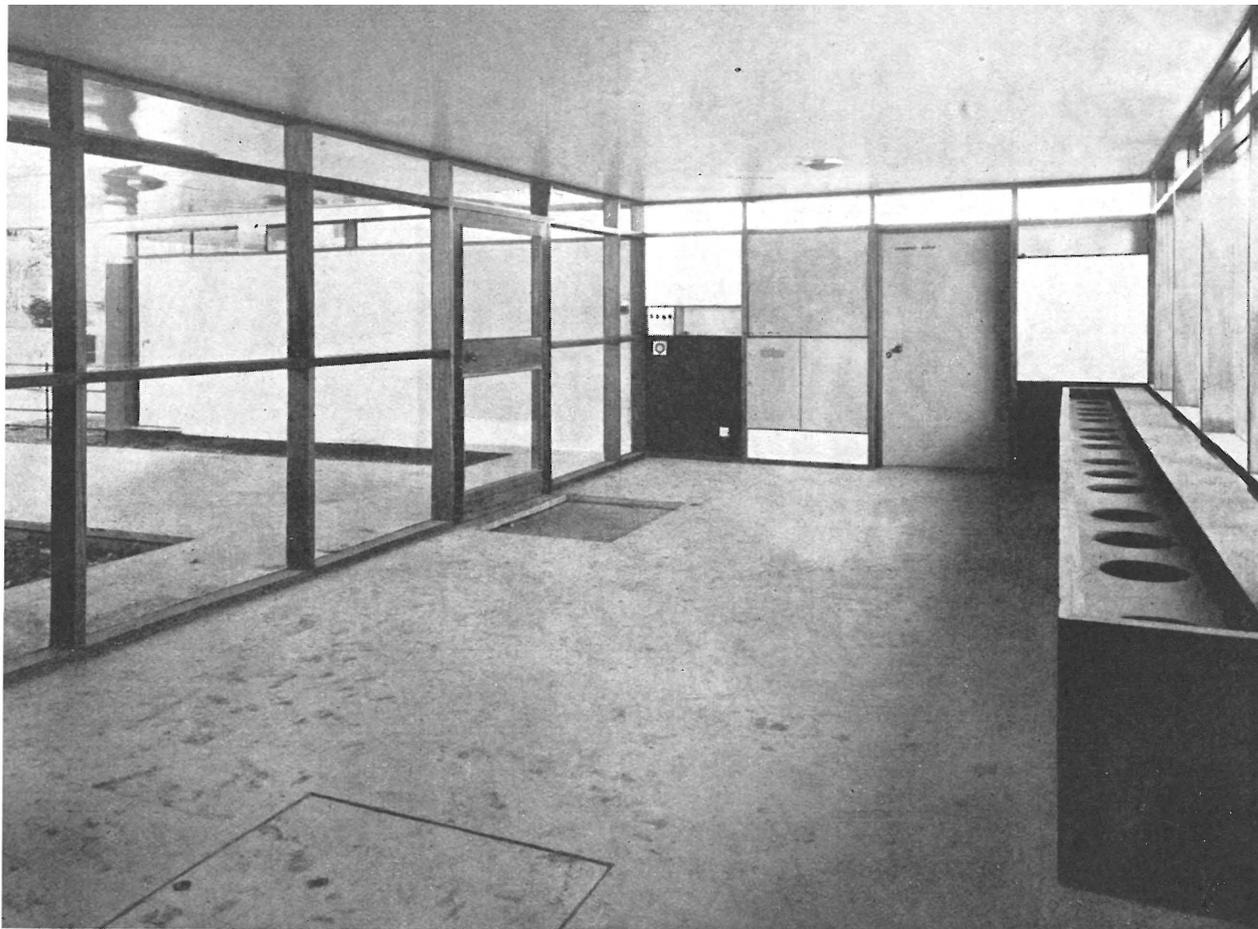

interiores

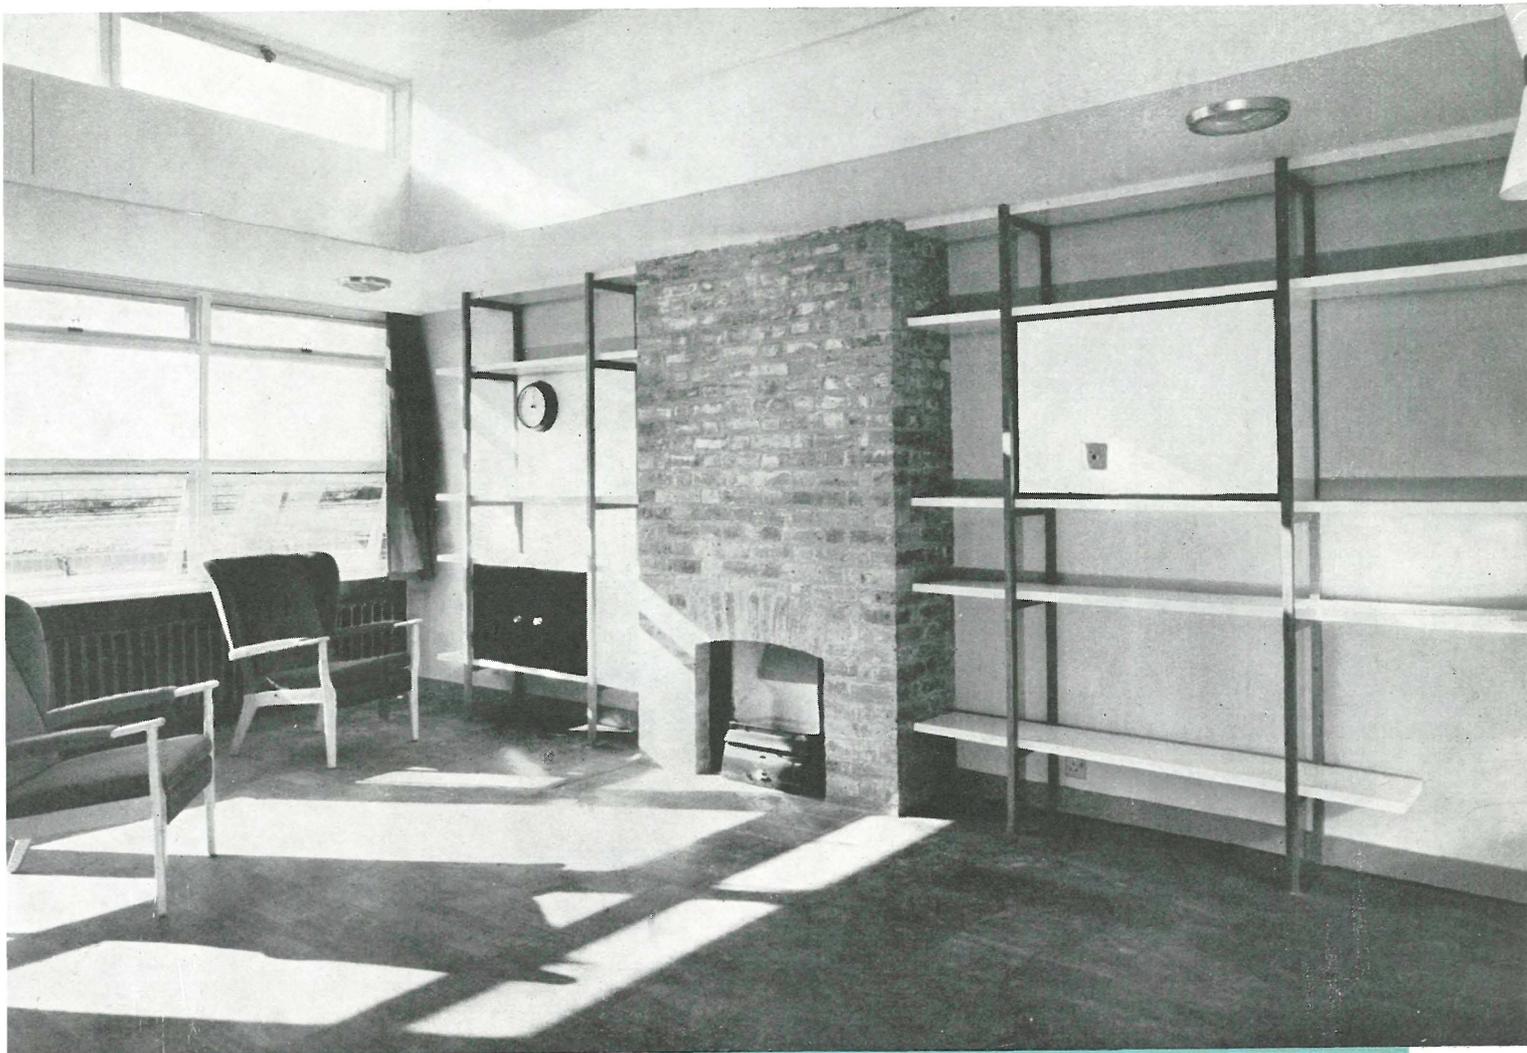




Cubierta con tres capas de tela embreada, recubierta de gravilla y riego asfáltico, viguería metálica ligera, aislamientos y falsos techos con placas de yeso vistas o con revestimientos de maderas duras.

Carpintería de ventanas mixta de madera y aluminio, y de madera en puertas. Vidriería de lunas dobles, en ocasiones pulimentadas.

Tabiquería prefabricada. Solados a base de madera, piezas cerámicas y plásticos. Calefacción por agua caliente a baja presión, con bomba de aceleración, radiadores o paneles radiantes en muro.

La decoración interior nace de los métodos y materiales empleados. Su aspecto limpio y agradable se debe a ello y su ambiente optimista y alegre a su gran luminosidad.

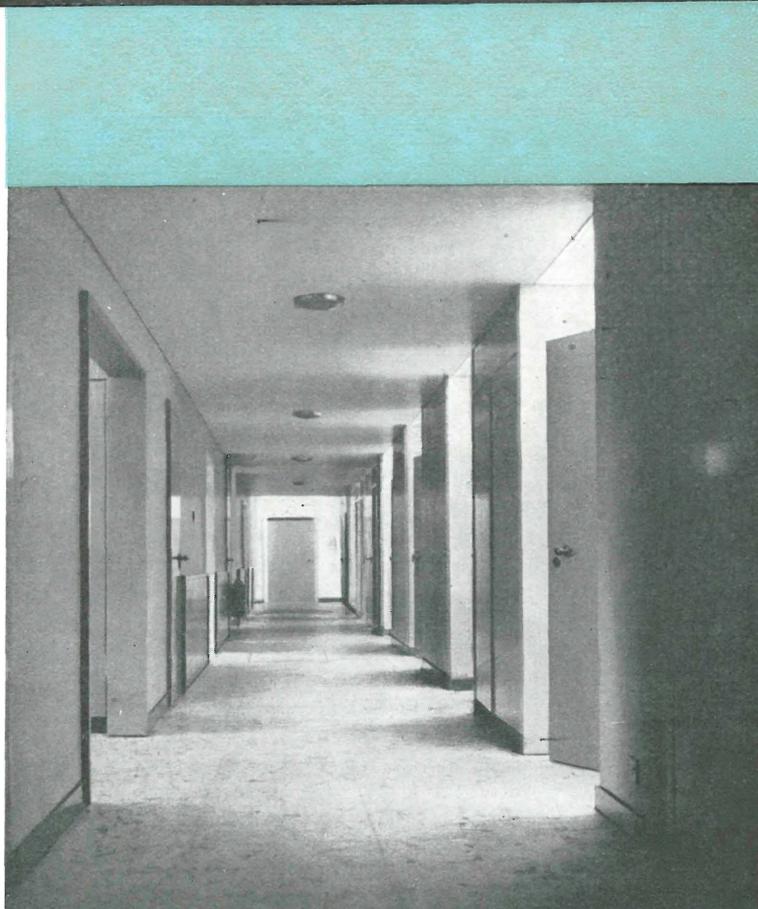

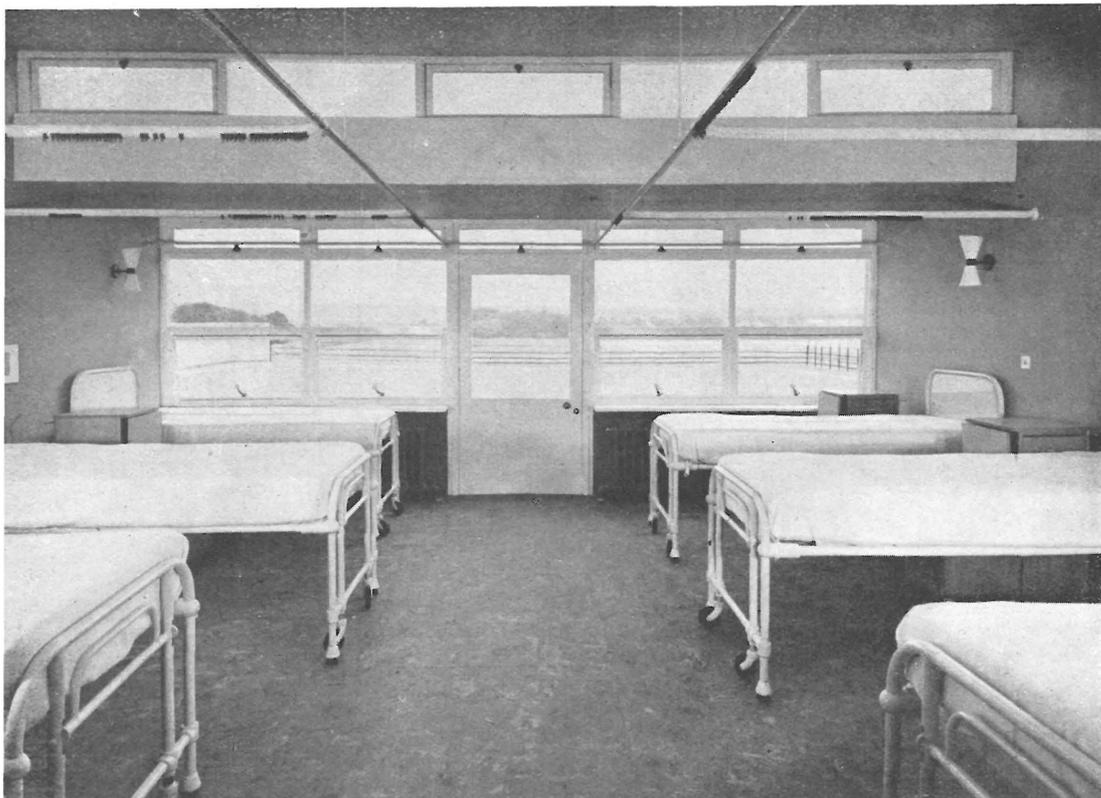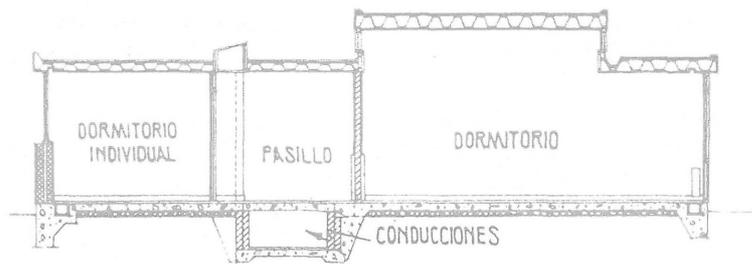

Fotos: PETER PITT