

## **viviendas**

En los terrenos denominados Llaranes, en lo que constituía el valle del río Arlós, se ha elevado el nuevo poblado de Llaranes, constituido, en su primera fase, por un conjunto de 1.082 viviendas para obreros y 48 viviendas para capataces. La superficie de estas viviendas es variable entre 80 y 100 m<sup>2</sup>, y están agrupadas en pequeños bloques rectangulares de dos y tres plantas de altura, de acusada cornisa, que dejan entre sí espacios verdes con profusión de zonas ajardinadas.


Las viviendas de este poblado se agrupan en torno al centro cívico del mismo, formado por una amplia plaza apoticada, totalmente abierta por uno de sus lados, y en la que están instalados los servicios administrativos del poblado, así como la zona comercial.






## **iglesia**

Dominando la cota más alta del poblado de Llaranes, y ante una amplia zona ajardinada, se ha edificado la iglesia parroquial, inspirada en las tradicionales soluciones del país. Es un edificio construido en piedra, de gran movimiento de masas y cuyo interior está profusamente decorado con pinturas murales.

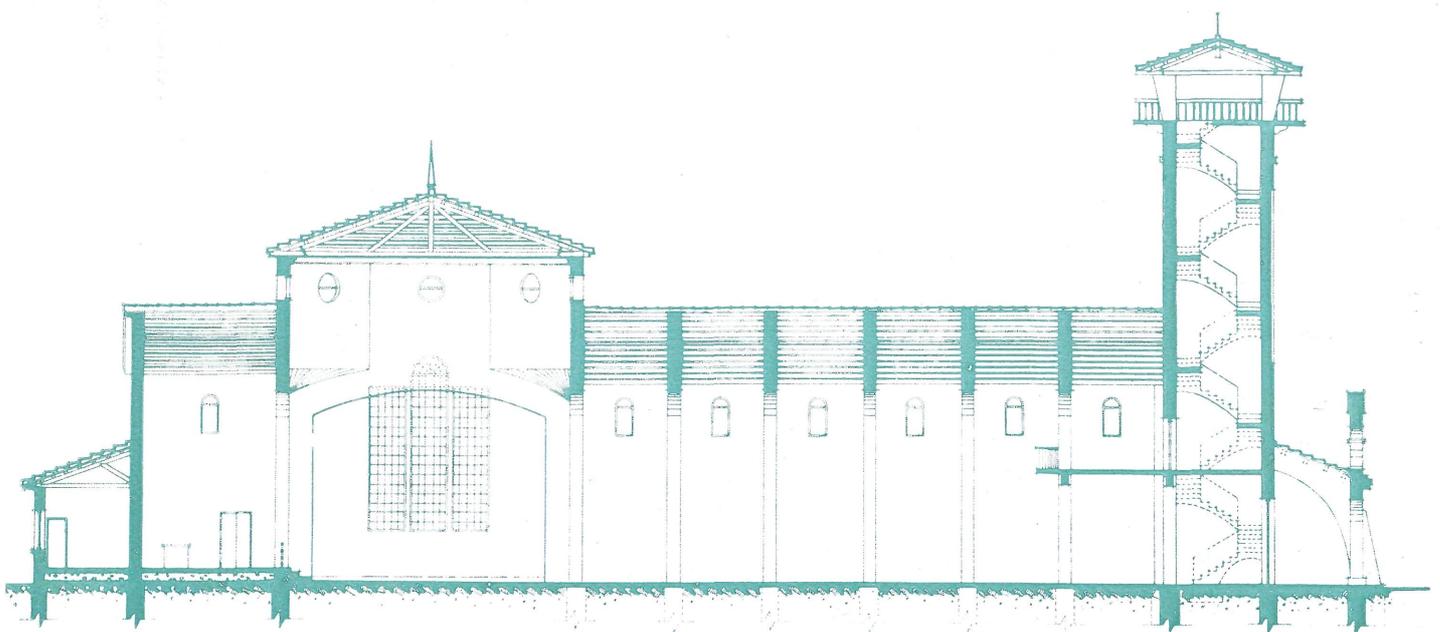

sección

*escuela de niños*

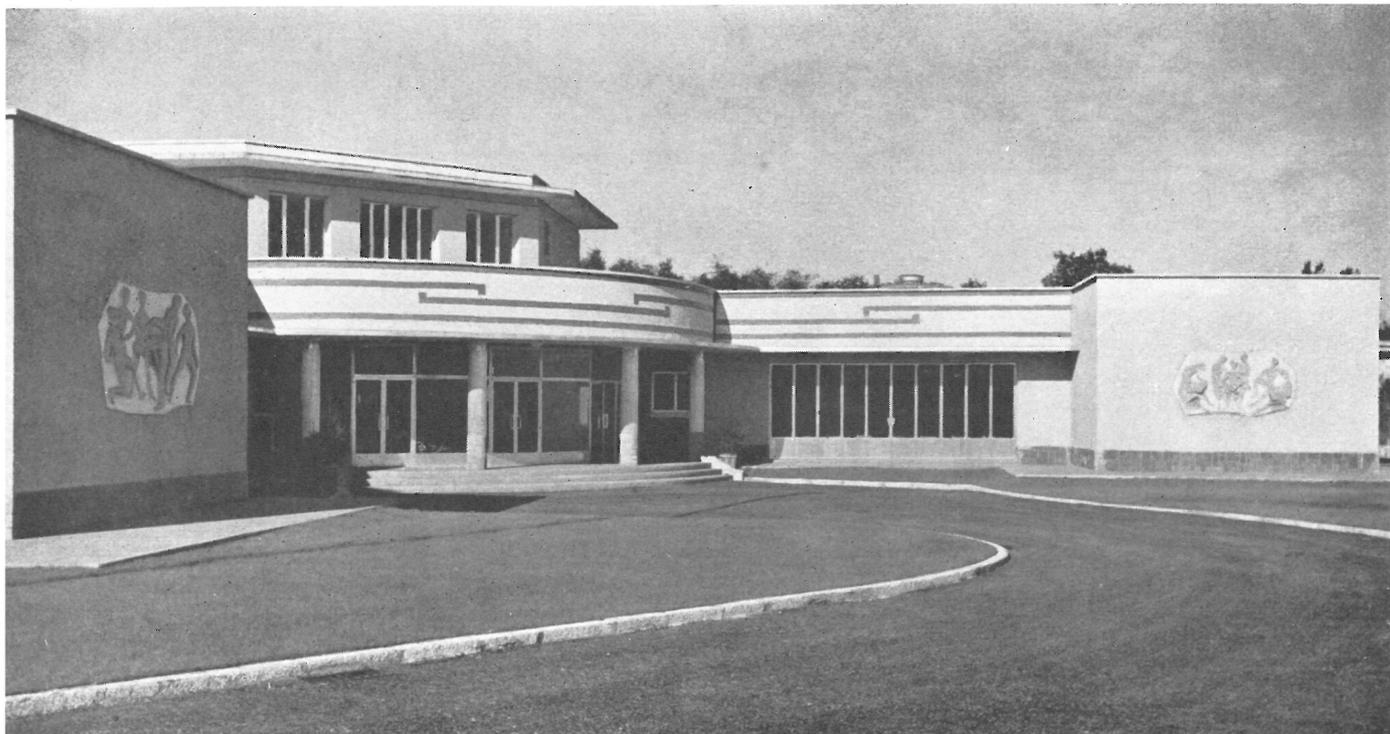


Al igual que la de niñas se encuentra rodeada de una amplia zona verde. Consta de dos plantas, la inferior destinada a las aulas y la superior al salón de actos y los despachos de profesores y dirección.


Su capacidad es de 10 aulas para 40 alumnos cada una. La disposición de puertas correderas es análoga a la de las escuelas para niñas.




escuela de niños

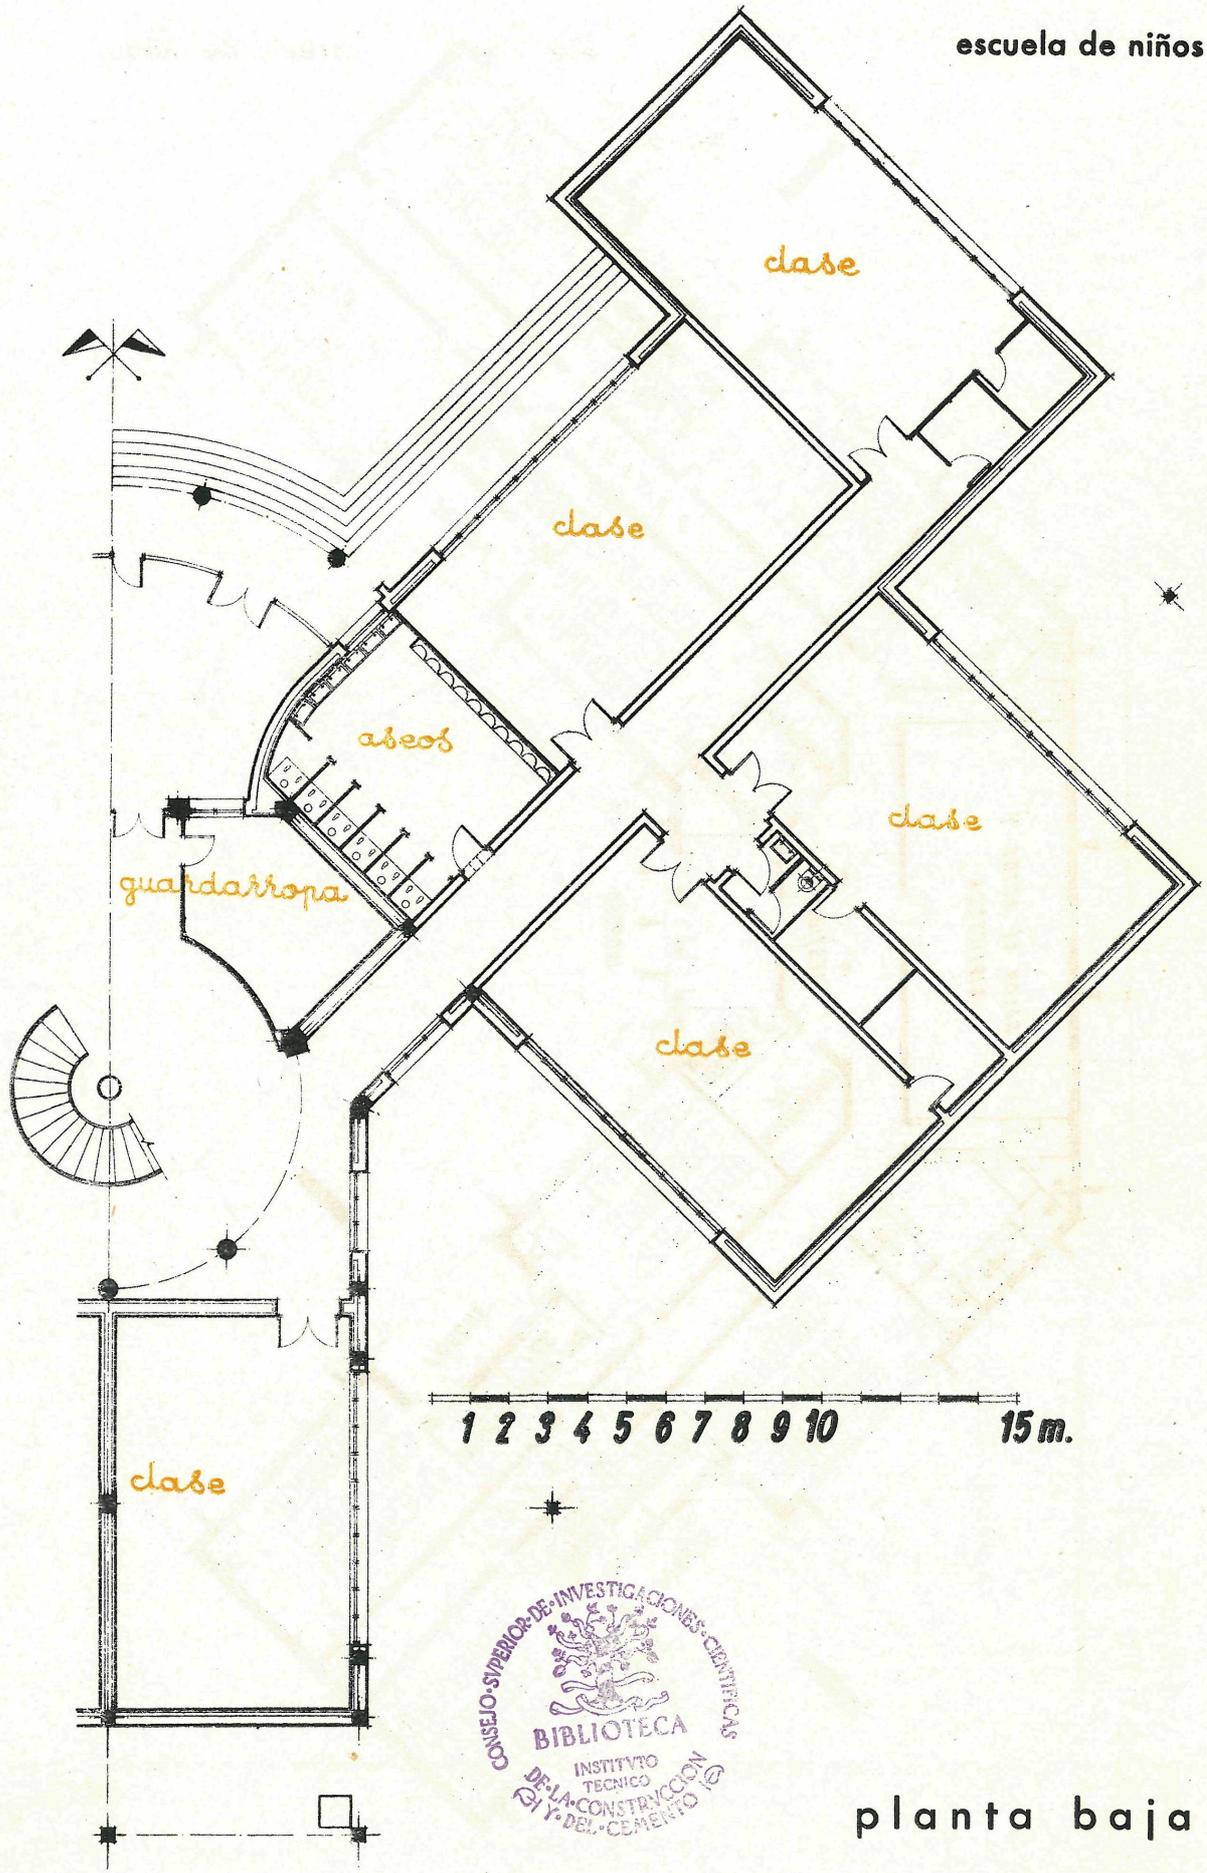

planta baja

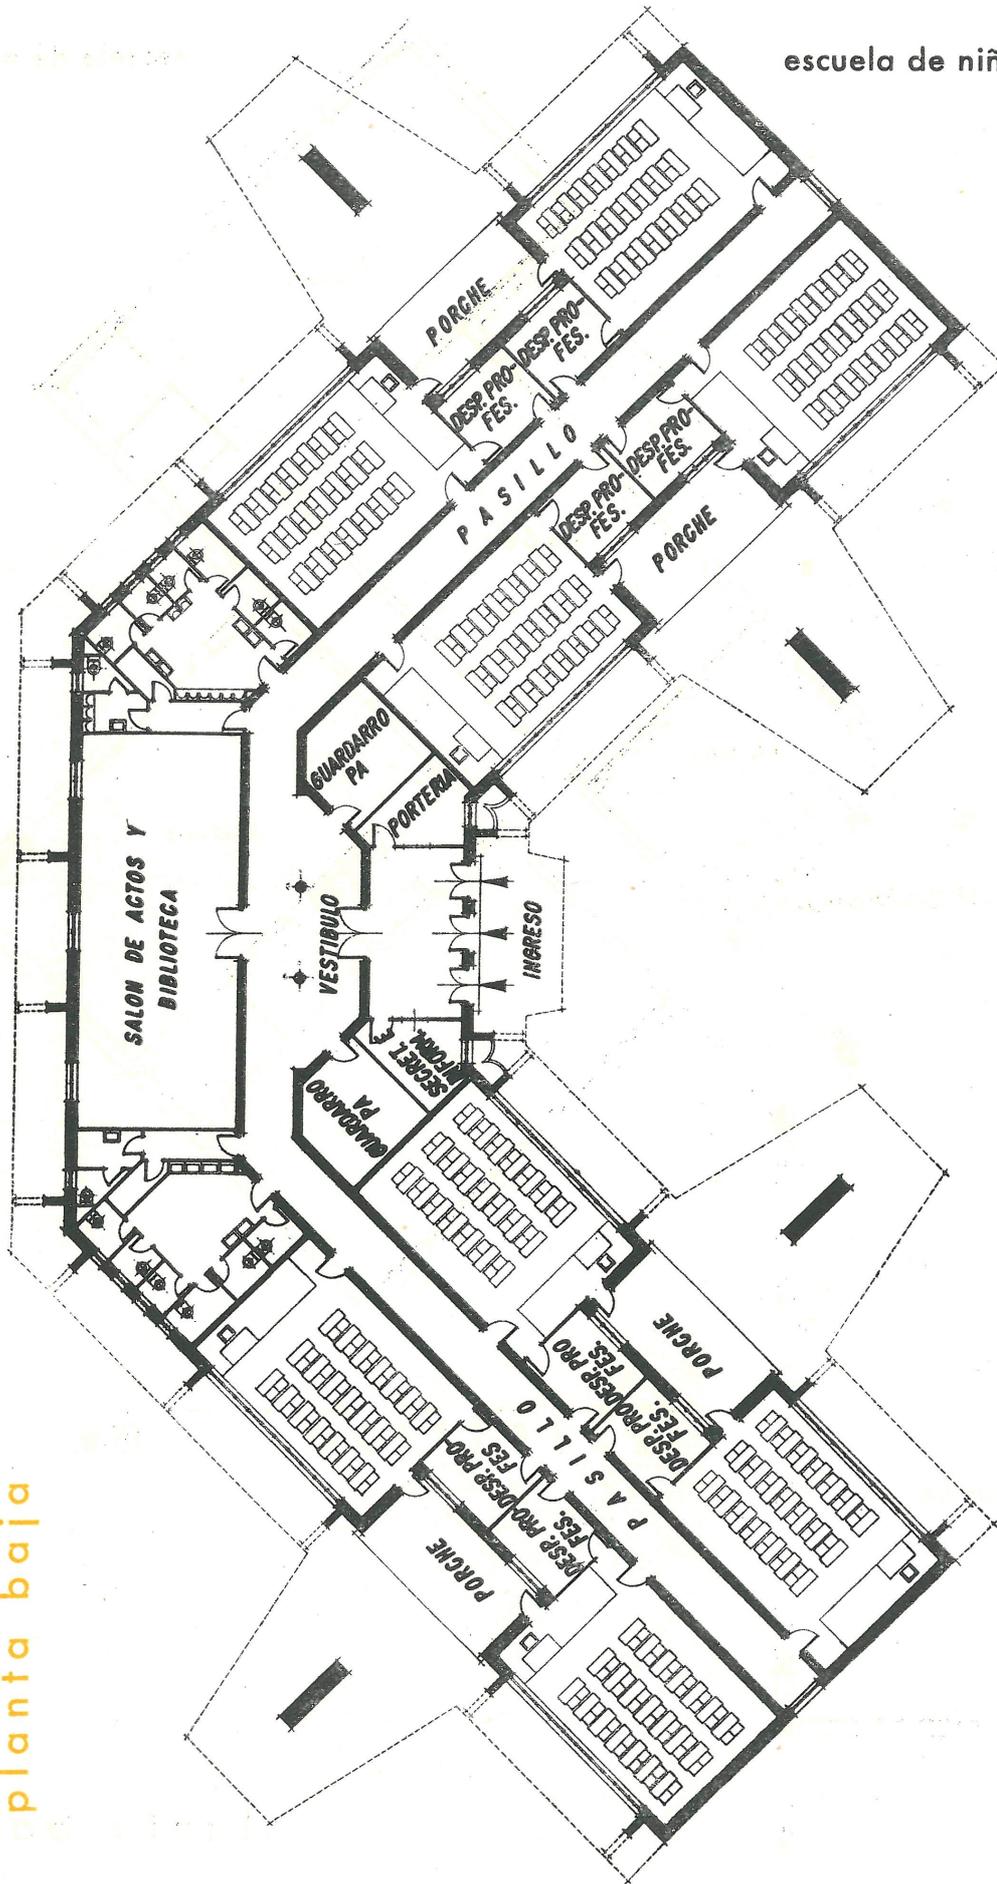


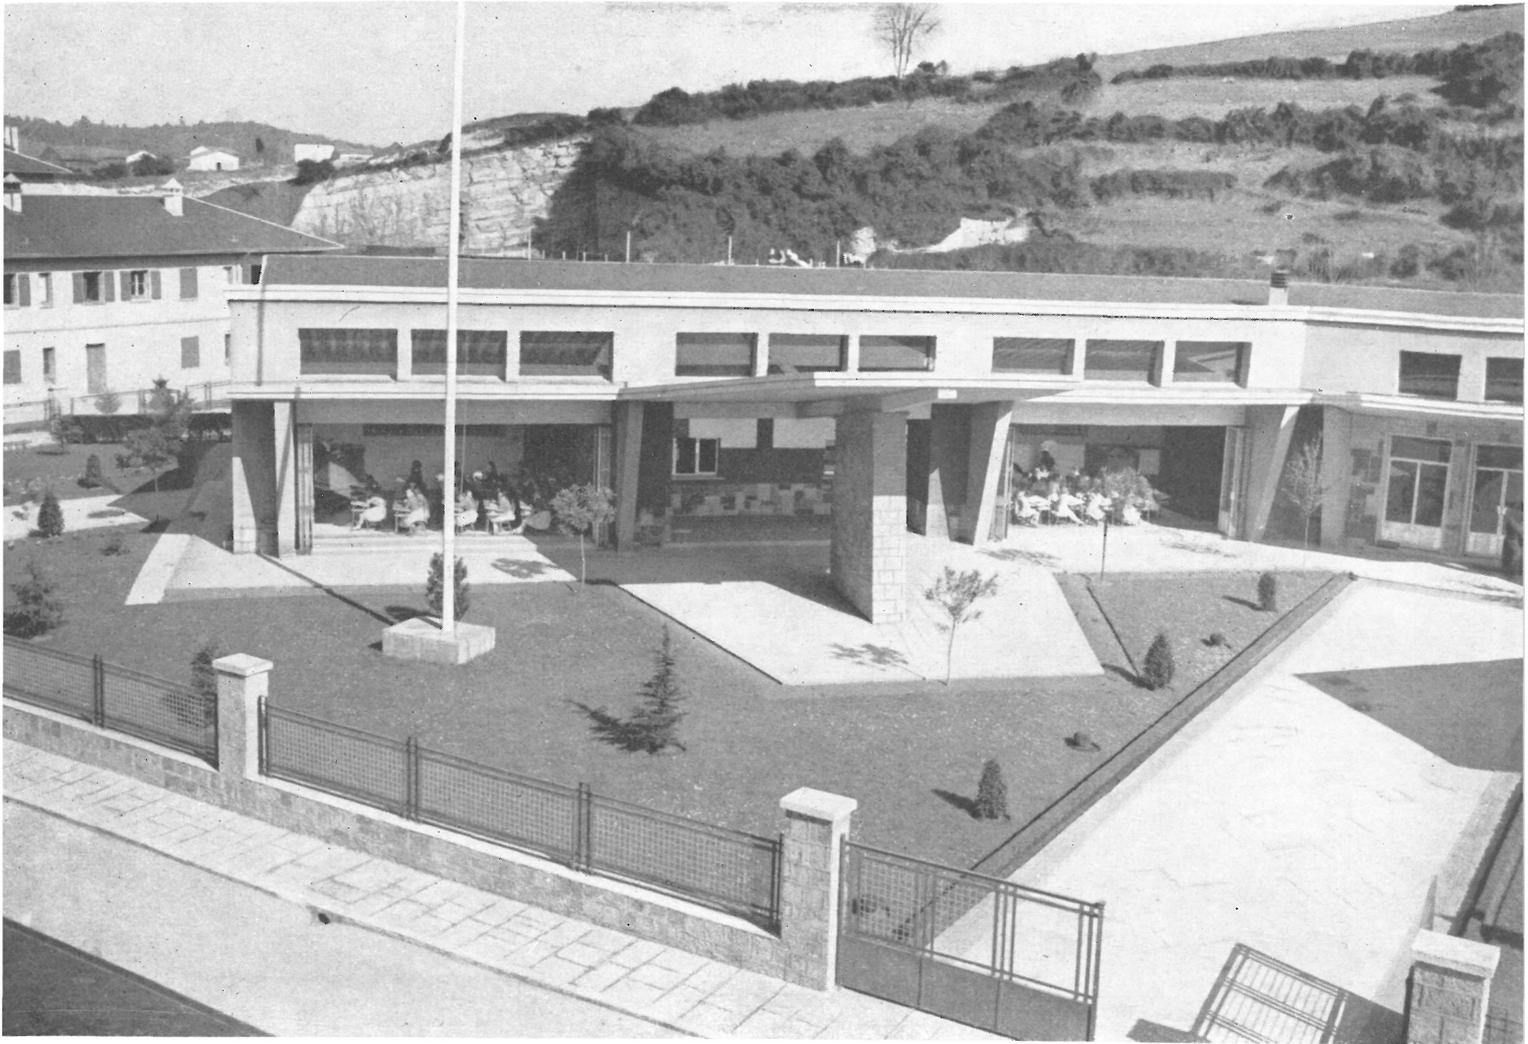

## **escuela de niñas**

Se ha construido en terrenos cercanos al campo de deportes del Poblado. El edificio es de una sola planta, en forma de U; su capacidad es de ocho clases, cada una para 40 niñas. Todas las aulas, distribuidas en el contorno de la planta, están provistas de unas amplias puertas plegables que una vez abiertas al jardín permiten, cuando el tiempo es bueno, que las clases se celebren al aire libre.

En el centro del edificio se ha dispuesto un gran vestíbulo de entrada, salón de actos y servicios generales. Todas las aulas tienen anejo el correspondiente despacho de profesores y los servicios higiénicos necesarios.

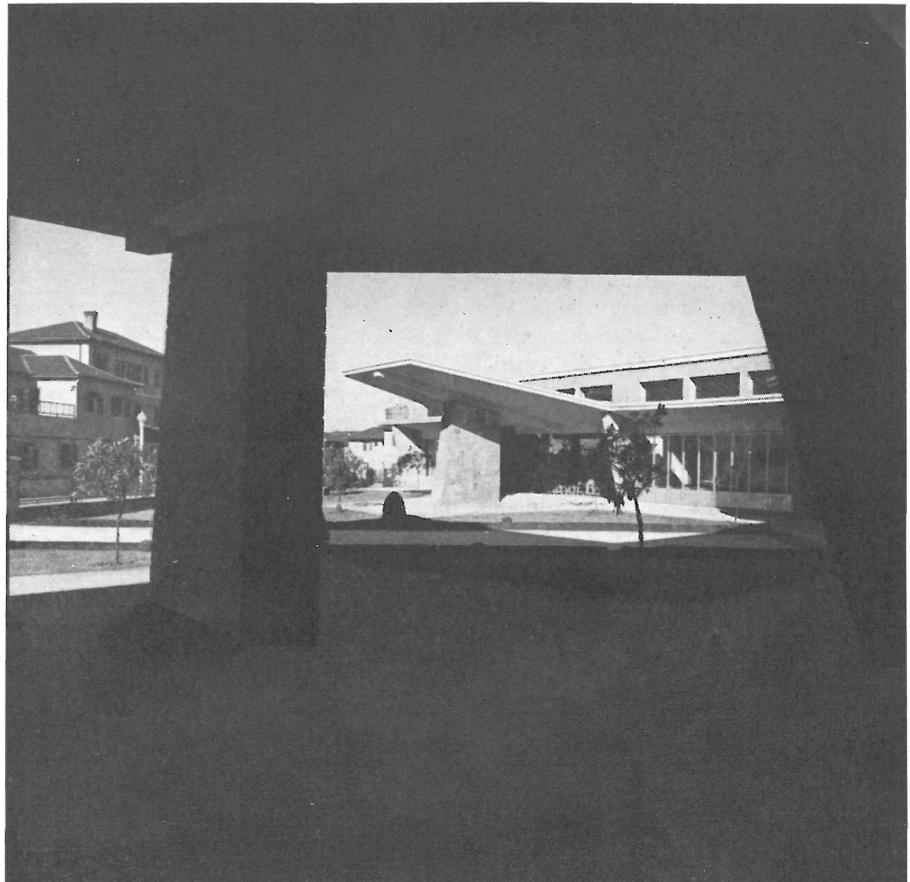



### **viviendas para técnicos**

Las viviendas de ingenieros forman un núcleo separado de la Factoría, constituido por cuatro grandes bloques aislados y una residencia para solteros. Cada bloque tiene 14 viviendas, de unos 300 m<sup>2</sup> aproximadamente de superficie útil, están dotadas de servicios de ascensor, agua caliente central, calefacción, garaje...

En el núcleo donde están emplazados estos bloques se eleva también el edificio destinado a club y la residencia para ingenieros solteros.

Las viviendas para ayudantes se elevan en las cercanías del pueblo de Villa Alegre, en la carretera de Avilés a Oviedo, y constan de: seis bloques de planta rectangular de cuatro plantas cada uno y dos viviendas por planta; y tres bloques en estrella, de ocho plantas de altura y tres viviendas por planta, formando, por tanto, un total de 124 viviendas.

