



fachada principal

sain

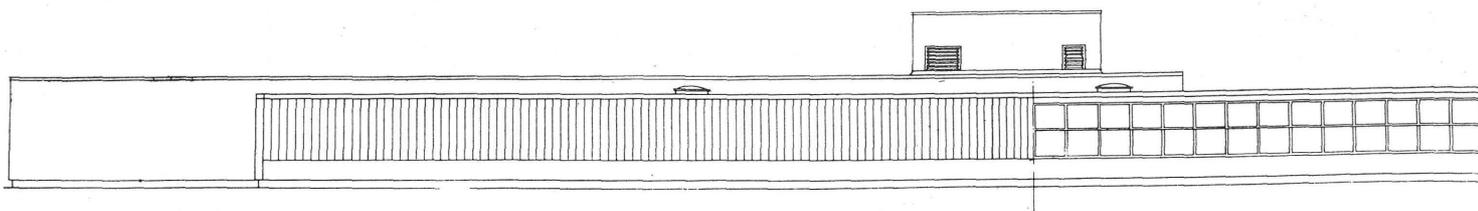

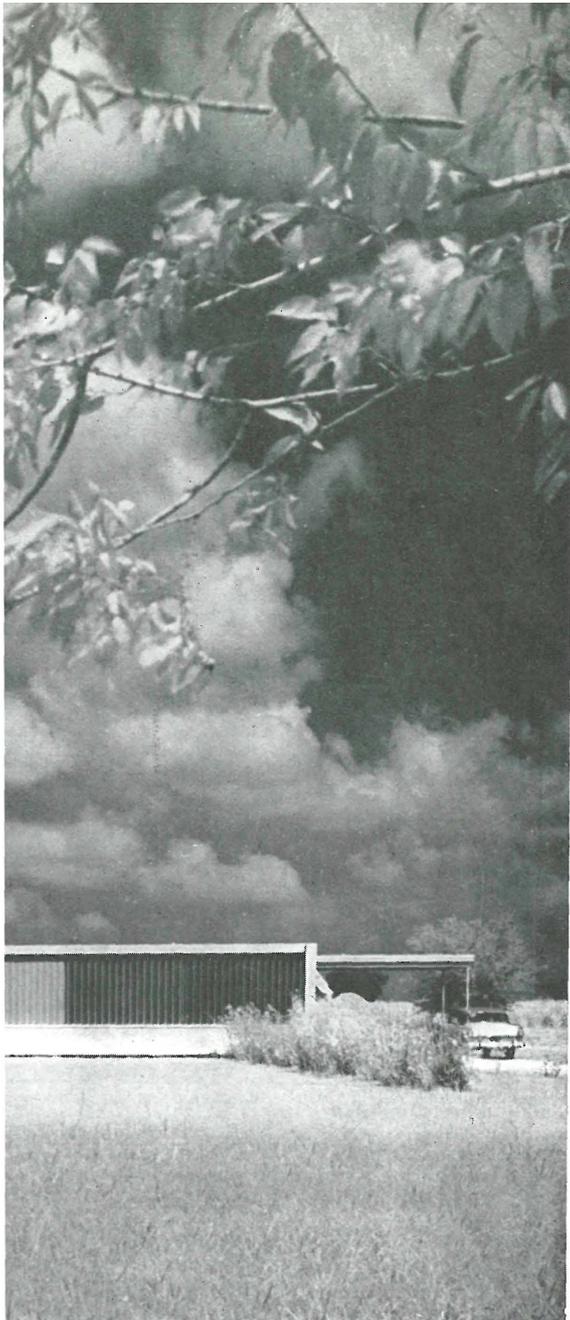

CURTIS & DAVIS, arquitectos

Un hospital debe estar proyectado, especialmente, para la comodidad y el cuidado de los enfermos.


Atendiendo a este postulado, en el hospital St. James se ha buscado que los dormitorios se orienten al sur, y que desde ellos puedan apreciarse a través de amplias superficies acristaladas, la belleza del paisaje circundante.

El gran ventanal corrido que compone la fachada meridional está protegido con parteluces giratorios verticales, que cada paciente puede abrir o cerrar a voluntad desde la misma cama.


La distribución en planta responde a un objetivo principal: separar por completo los diversos tipos de circulación interna del hospital, es decir, pacientes internos, pacientes externos, empleados, sirvientes y visitantes; todo ello proyectado de manera que puedan ser comprobadas fácilmente desde un mínimo de puntos de vigilancia.


143 - 29

ames - hospital

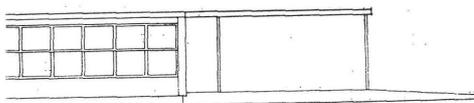


Lutcher - Louisiana

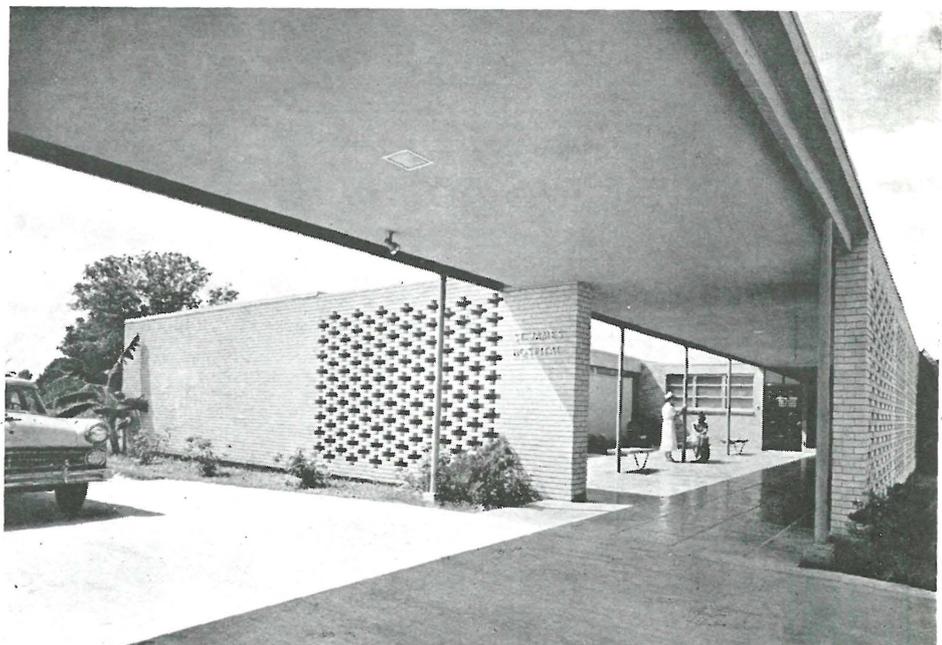


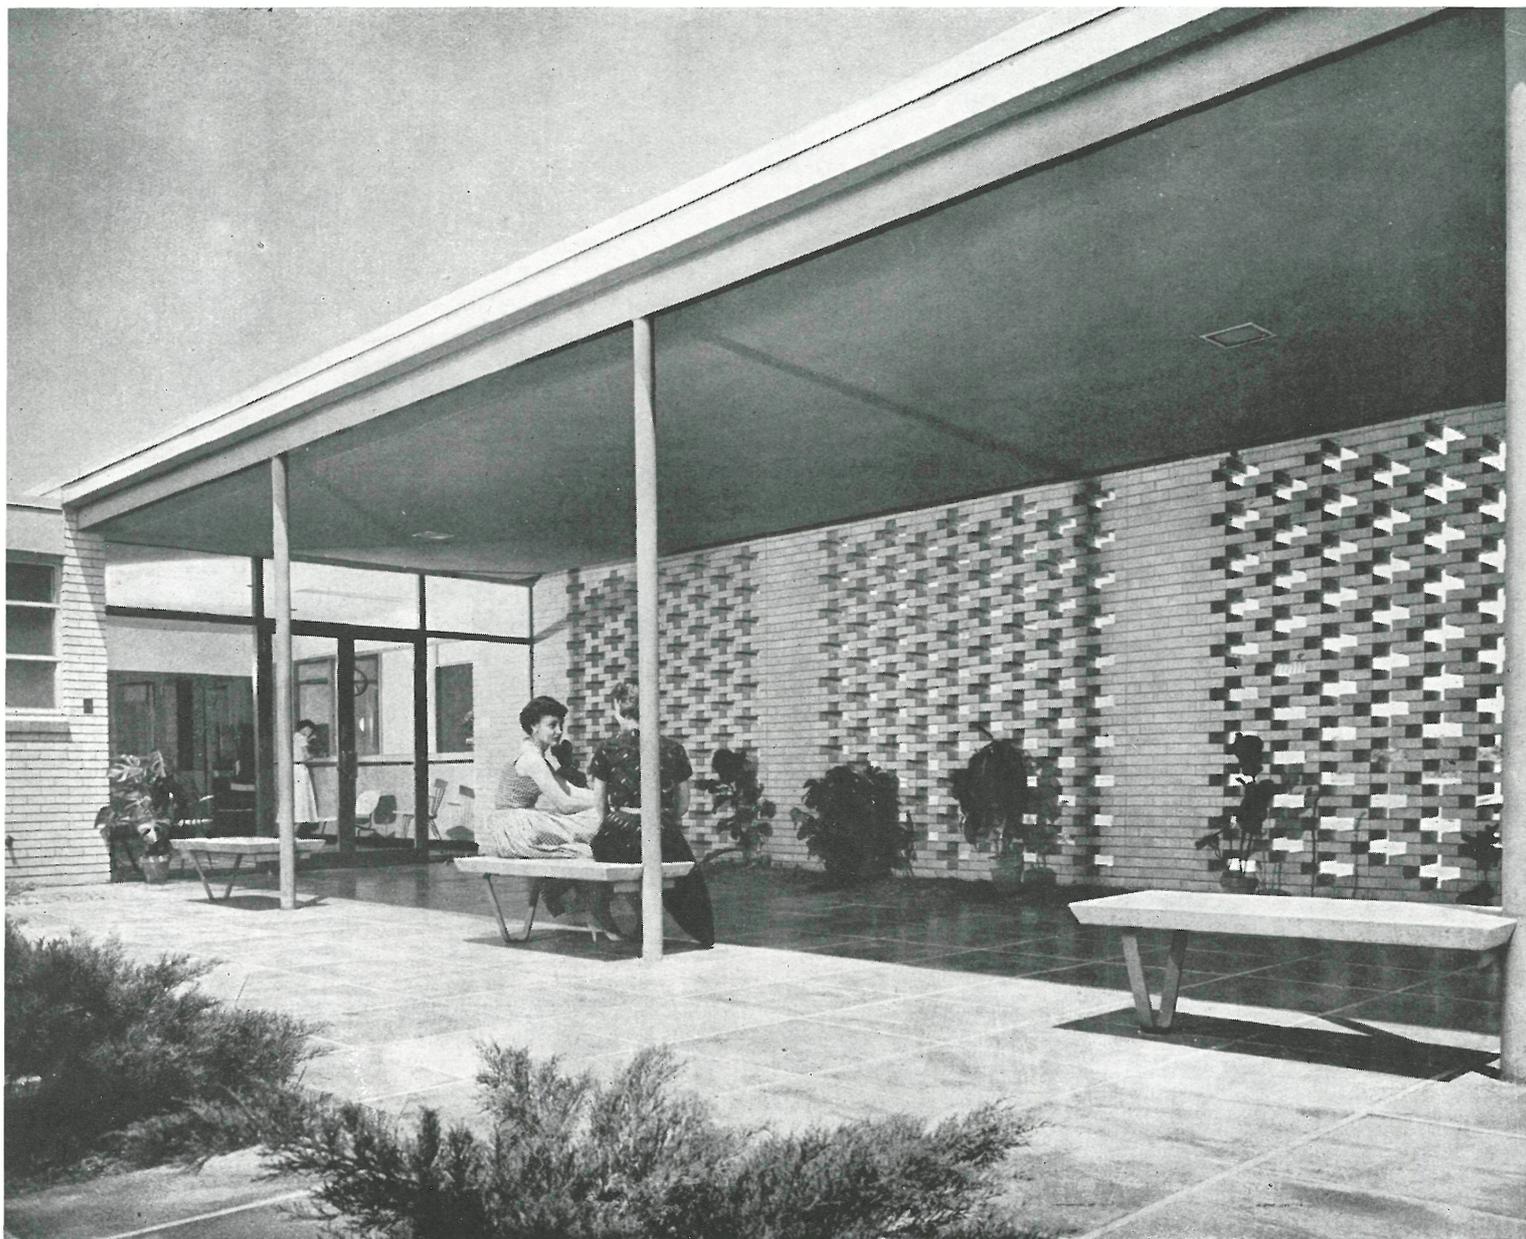

situación

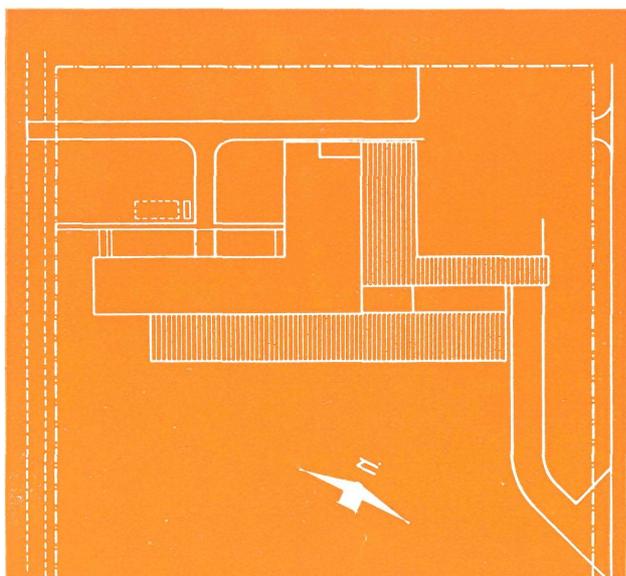

En la elección de materiales y métodos constructivos se ha buscado el conseguir una conservación fácil y económica, al mismo tiempo que obtener un conjunto de aspecto agradable y cuya composición estuviese de acuerdo con la belleza del emplazamiento y el fin humanitario de sus instalaciones.

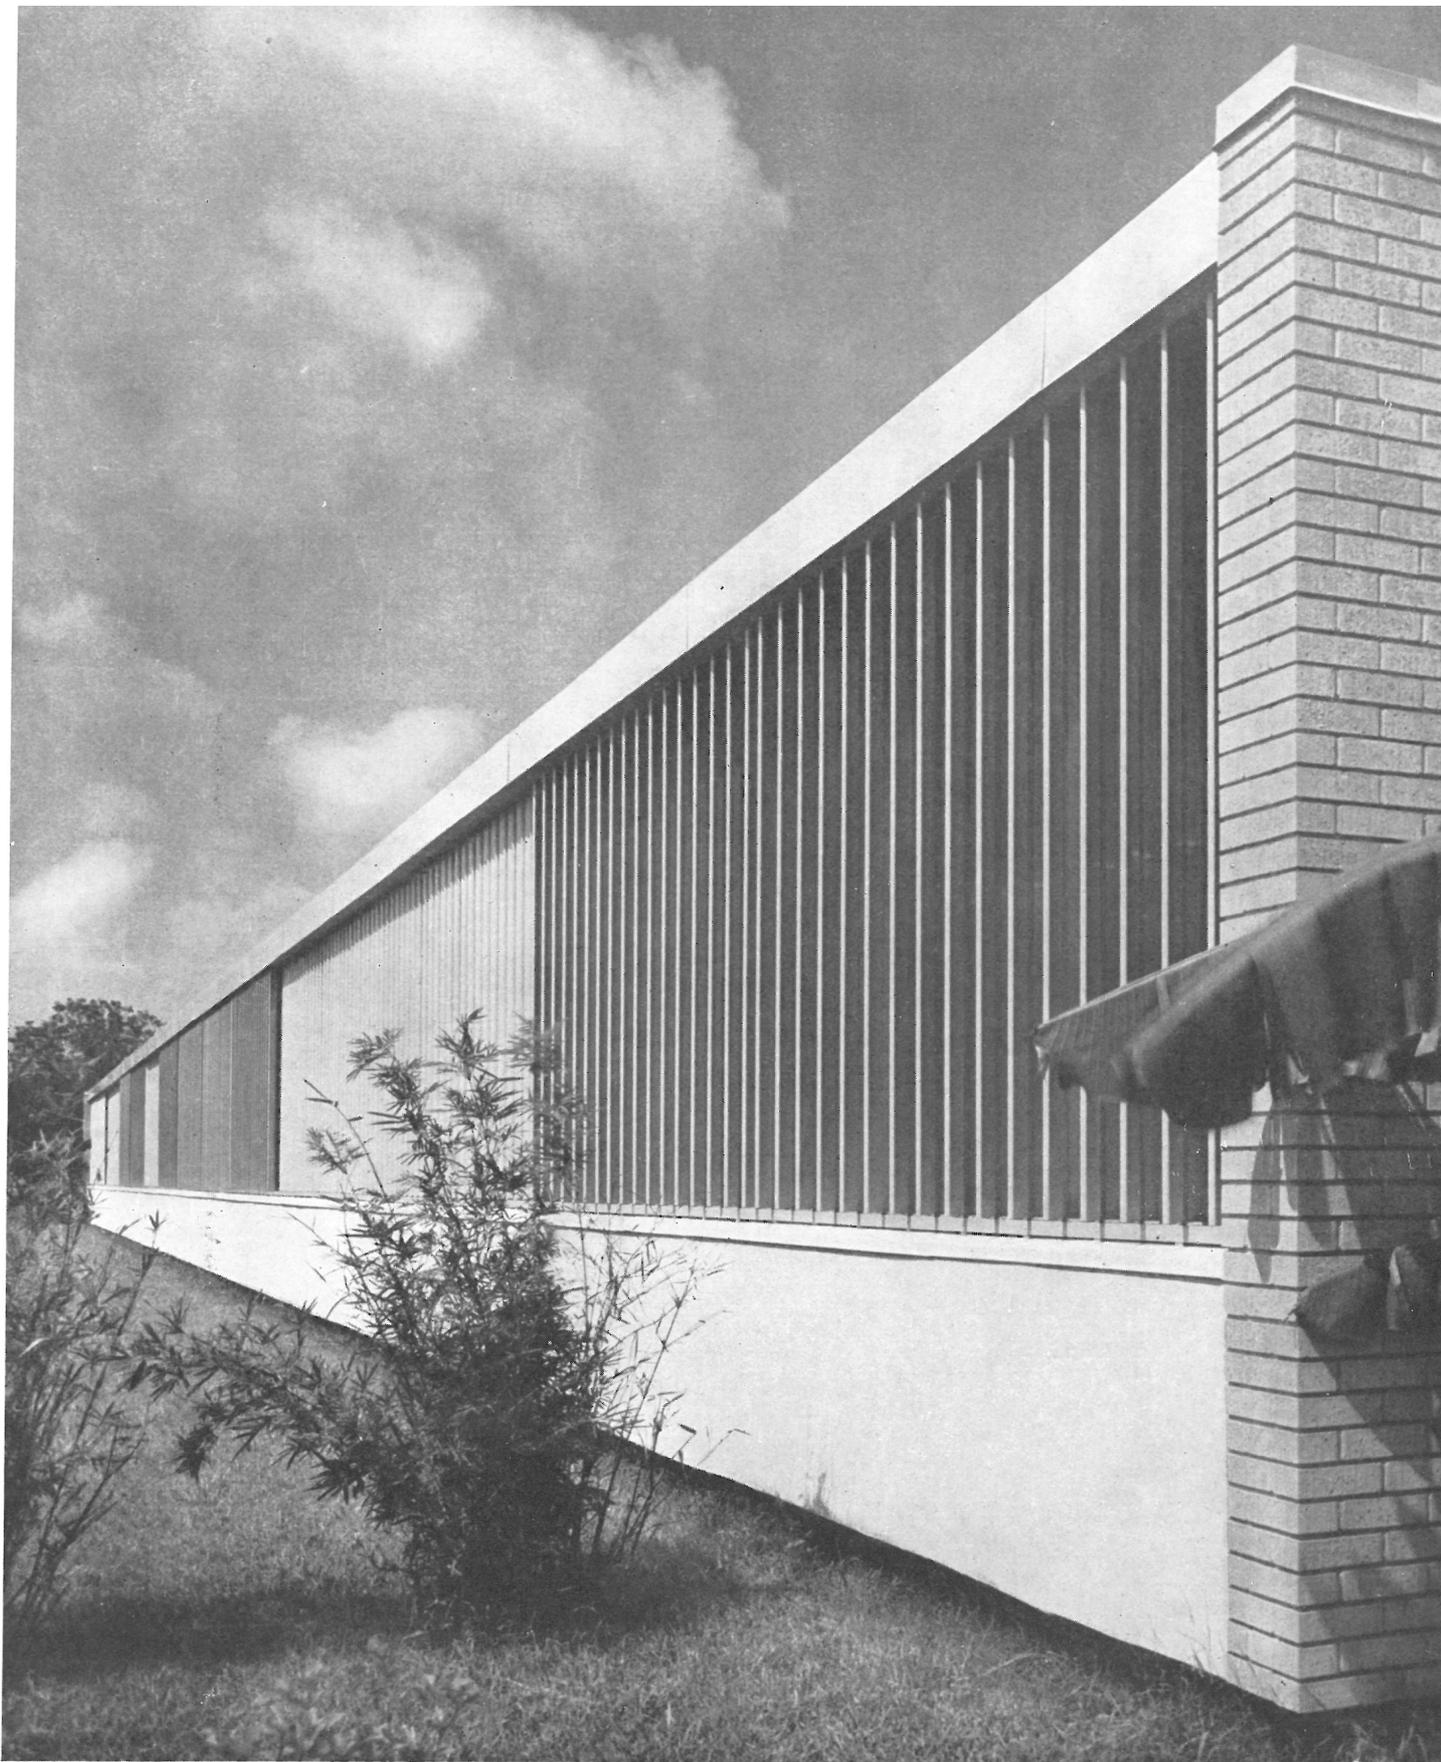

Fachada a mediodía.




La entrada, desde la sala de espera.
Frente de la oficina.

planta


1. Entrada principal cubierta con marquesina volada. — 2. Sala de espera para blancos. — 3. Oficina. — 4. Administrador. — 5. Tratamiento. — 6. Consulta. — 7. Sala de espera para negros. — 8. Oficio. — 9. Niños. — 10. Hospitalización. —

11. Enfermeras. — 12. Vestuario enfermeras. — 13. Vestuario doctores. — 14. Radiología. — 15. Laboratorio. — 16. Emergencia. — 17. Recepción de camillas. — 18. Entrada de ambulancias. — 19. Quirófano. — 20. Fregaderos. — 21. Esteriliza-

- ción. — 22. Almacén. — 23. Fregaderos. — 24. Cuarto de trabajo. — 25. Cocina. — 26. Fregaderos. — 27. Comedor de empleados. — 28. Vestibulo. — 29. Despensa. — 30. Sala de calderas. —

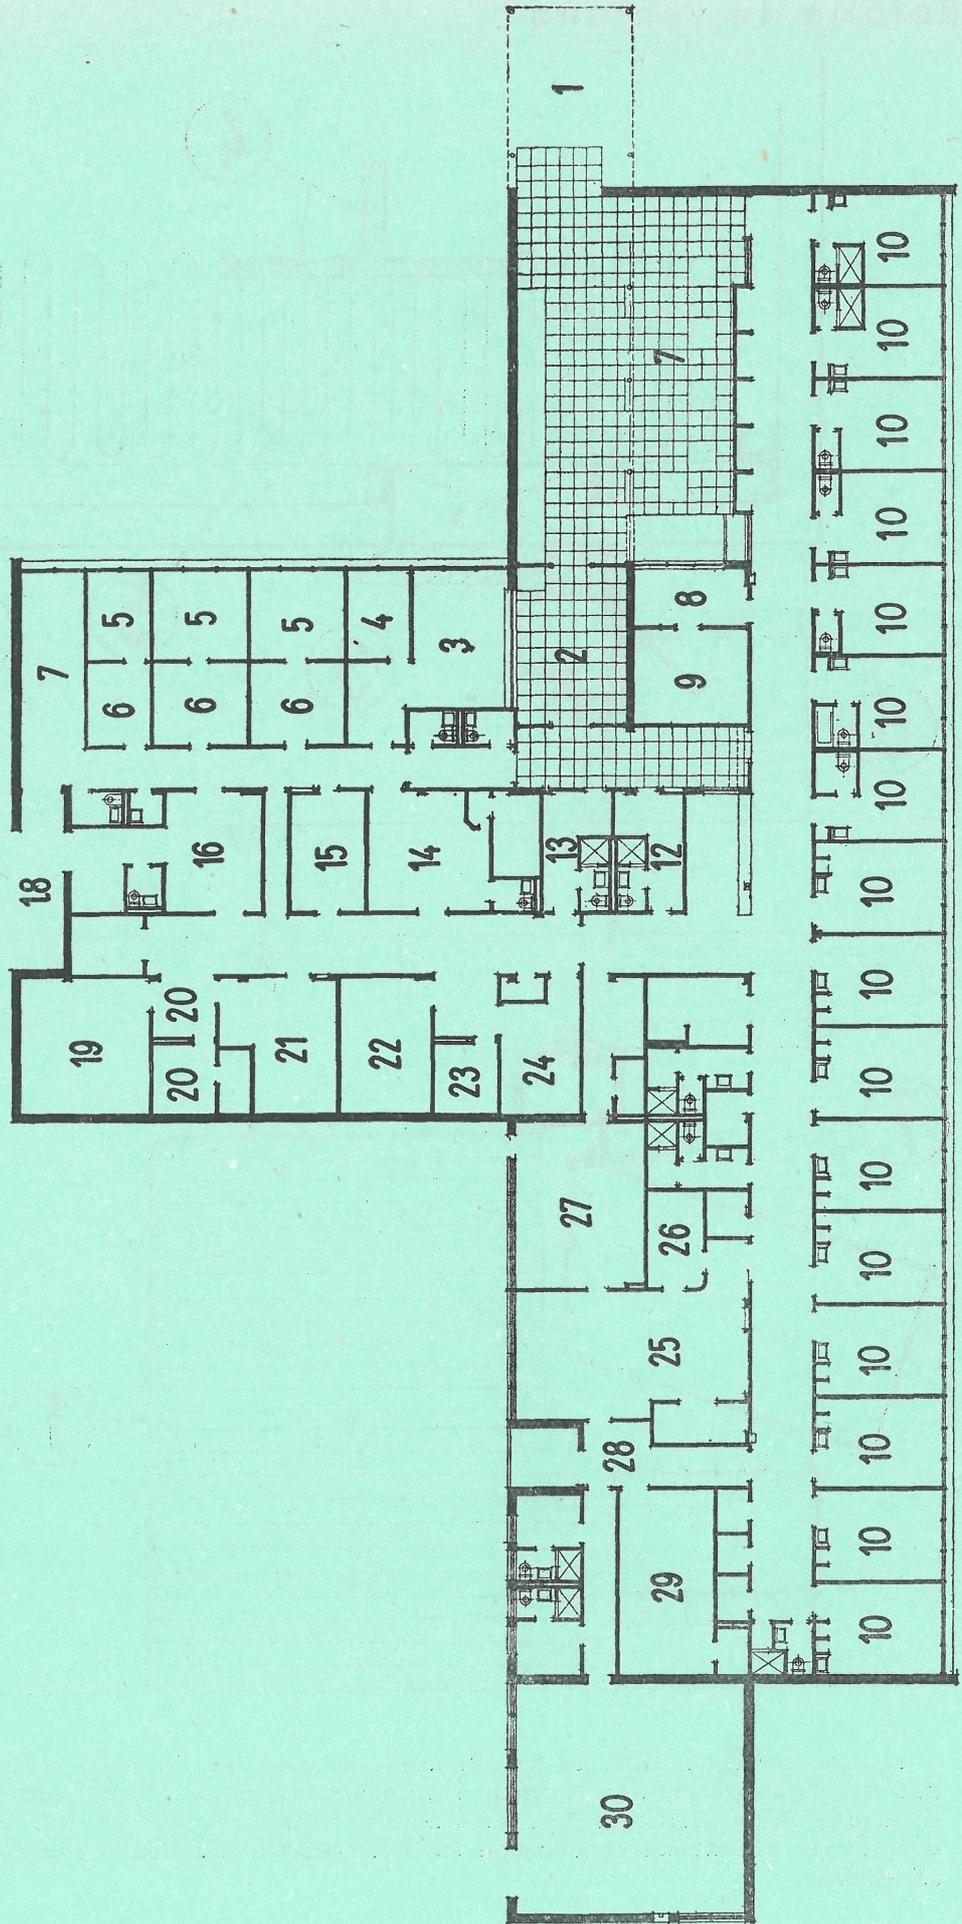

detalle de ventana

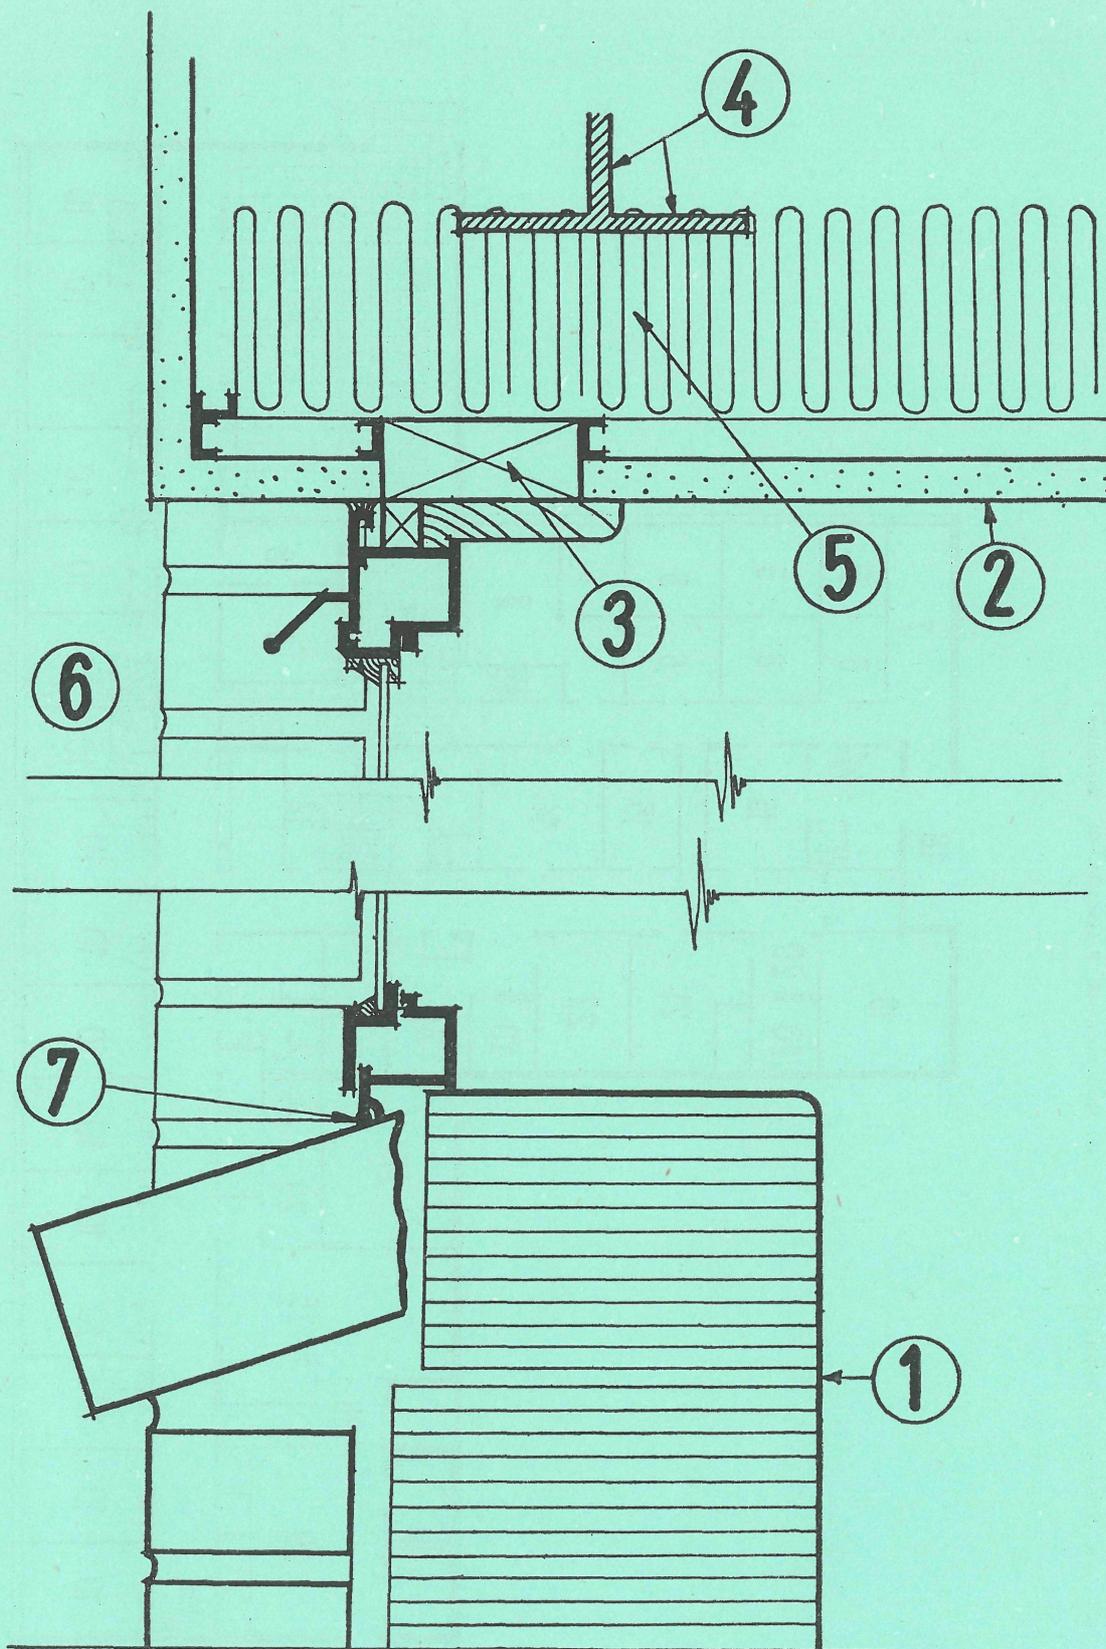

sección vertical

- 1. Fábrica de ladrillo con cara exterior esmaltada.
- 2. Placas de cielorraso.
- 3. Carrera de madera.—
- 4. Viga metálica.—5. Aislamiento. — 6. Ventana de aluminio.— 7. Junta impermeabilizante.

La vista agradable desde los dormitorios de los pacientes; la mejor orientación en cuanto al clima para conseguir el soleamiento invernal, brisas y sombras en verano; las características del solar, y el valor terapéutico de todas estas consideraciones, han influido directamente en la consecución de la forma y carácter del edificio.




Estancia de enfermeras frente a la nave de hospitalización.

Habitación de dos camas.

Detalle del ventanal y parteluces.

Quirófano.

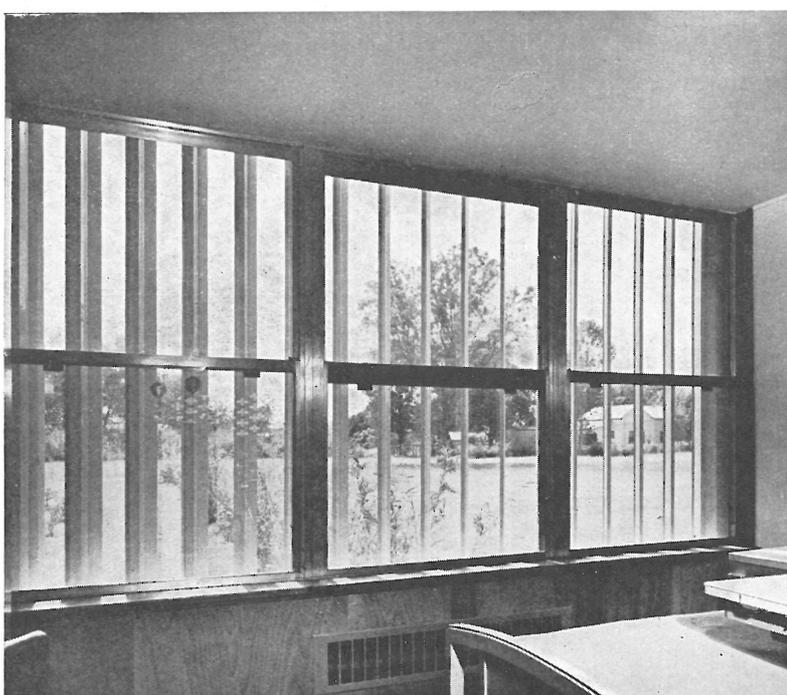

Dado el carácter rural del hospital, se ha pensado en la posible ampliación de sus instalaciones. Su programa comprende: administración, maternidad, pacientes externos, centro quirúrgico y obstétrico, almacén central, cocinas, servicios y equipos mecánicos, estando estudiada la situación y enlace de cada una de estas dependencias para conseguir la máxima eficiencia.

Proyectado el hospital para conseguir el máximo confort del enfermo, se ha buscado la máxima eficacia en los servicios y en las instalaciones para enfermeras, médicos, administración y abastecimiento, ya que todo redunda en beneficio del paciente.

Fotos: FRANK LOTZ MILLER

